



Sezione trasversale del ponte  
e della condotta  
1:50

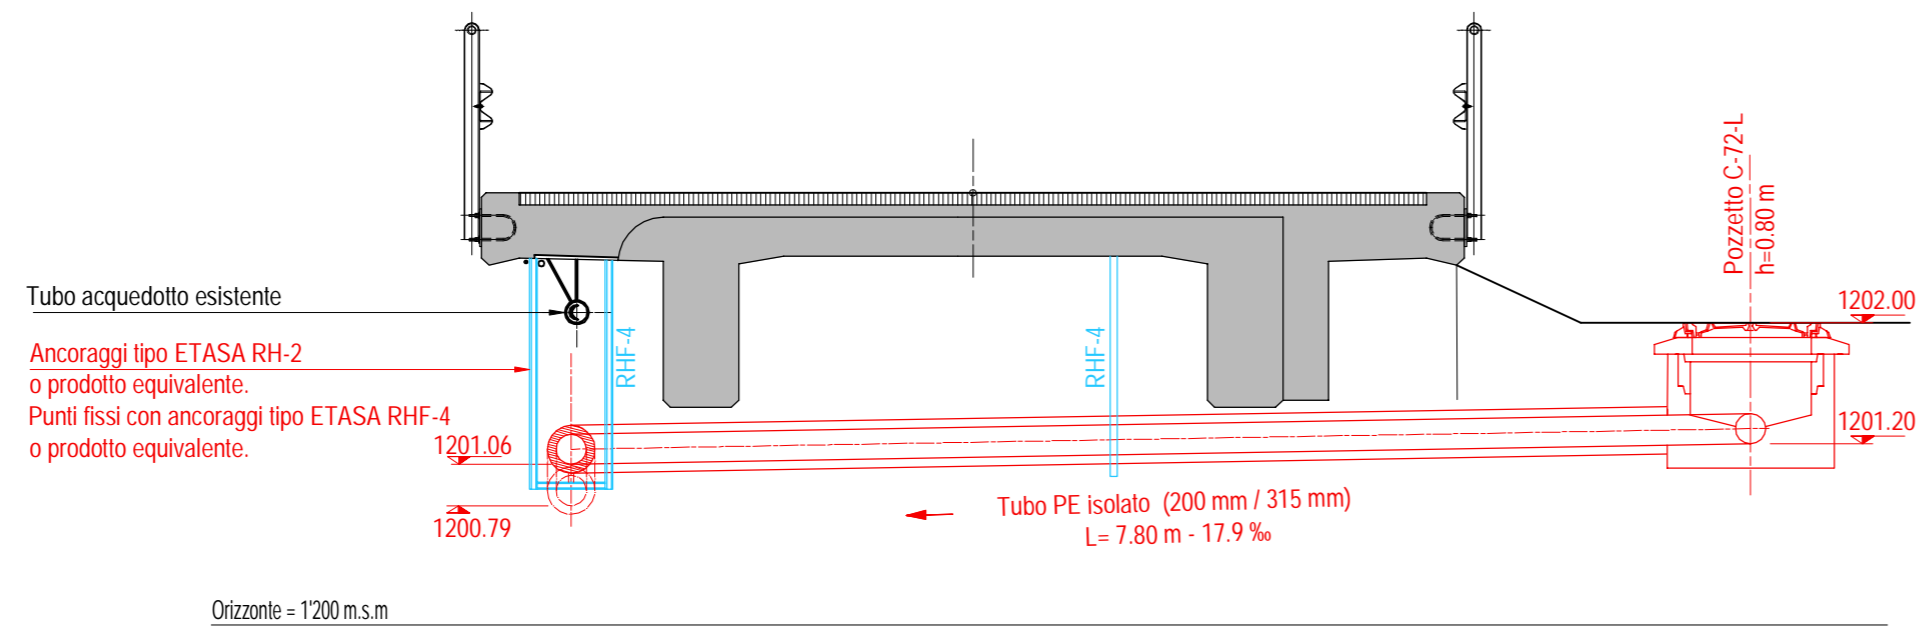

Vista da monte sul ponte  
e condotta sospesa  
1:100

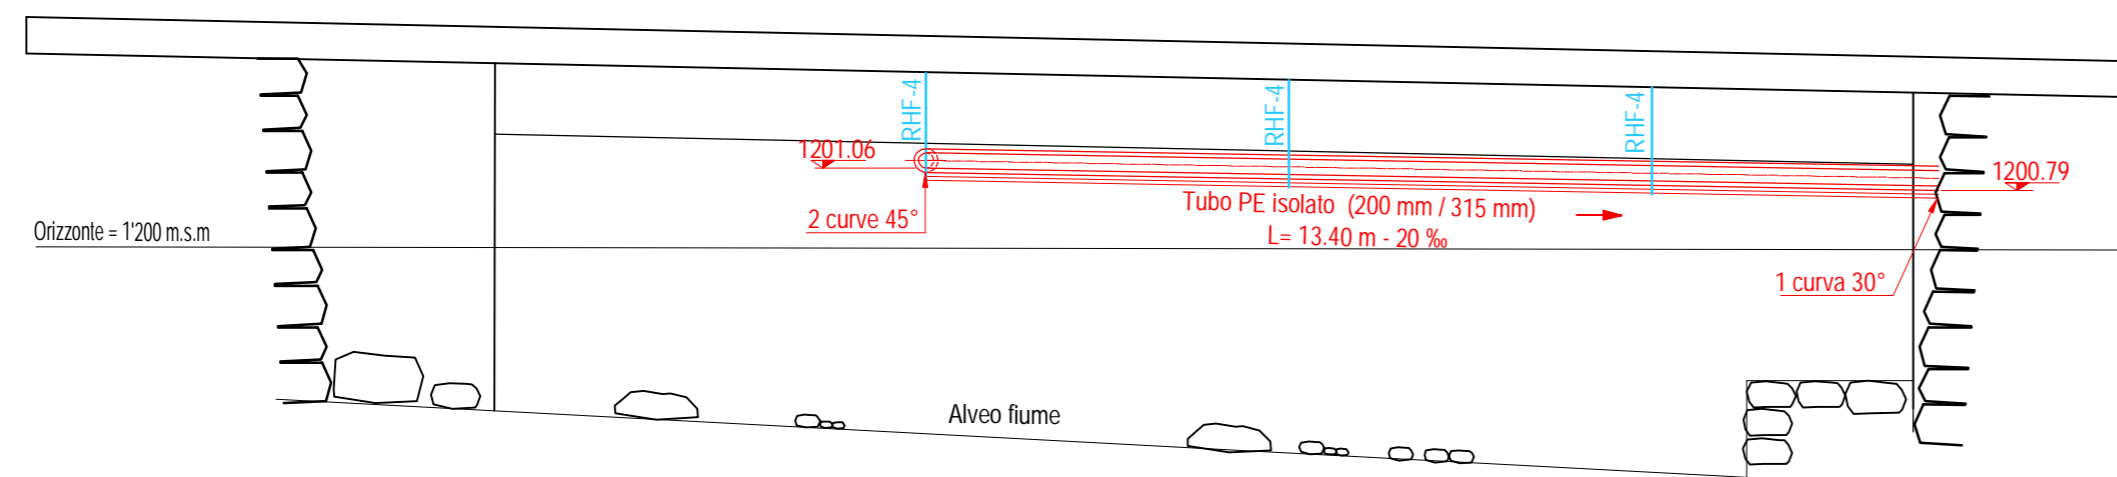

N°	Dis.	Data	Correzioni
-	TS	14.03.2025	Piano base

Committente	Comune di Blenio		
Oggetto	Collegamento canalizzazione Campo Blenio - Olivone		
Progetto	PROGETTO DEFINITIVO		
Nome piano	Condotta sospesa sul ponte Rì d'Orsaira 1:100 - 1:50		



Via Parallela 41  
CH-6710 Biasca

+41 (0)91 862 40 27  
info@gianora.ch  
www.gianora.ch

Mensurato	426.22	Piano N°	200-13	Modifica	-
Scala	1:100 / 1:50	Data	14.03.2025	Formato	63 x 30
Prog.	CB	Dis.	TS	Nome file	426.22_Planimetria.dwg