Pianta
1:50

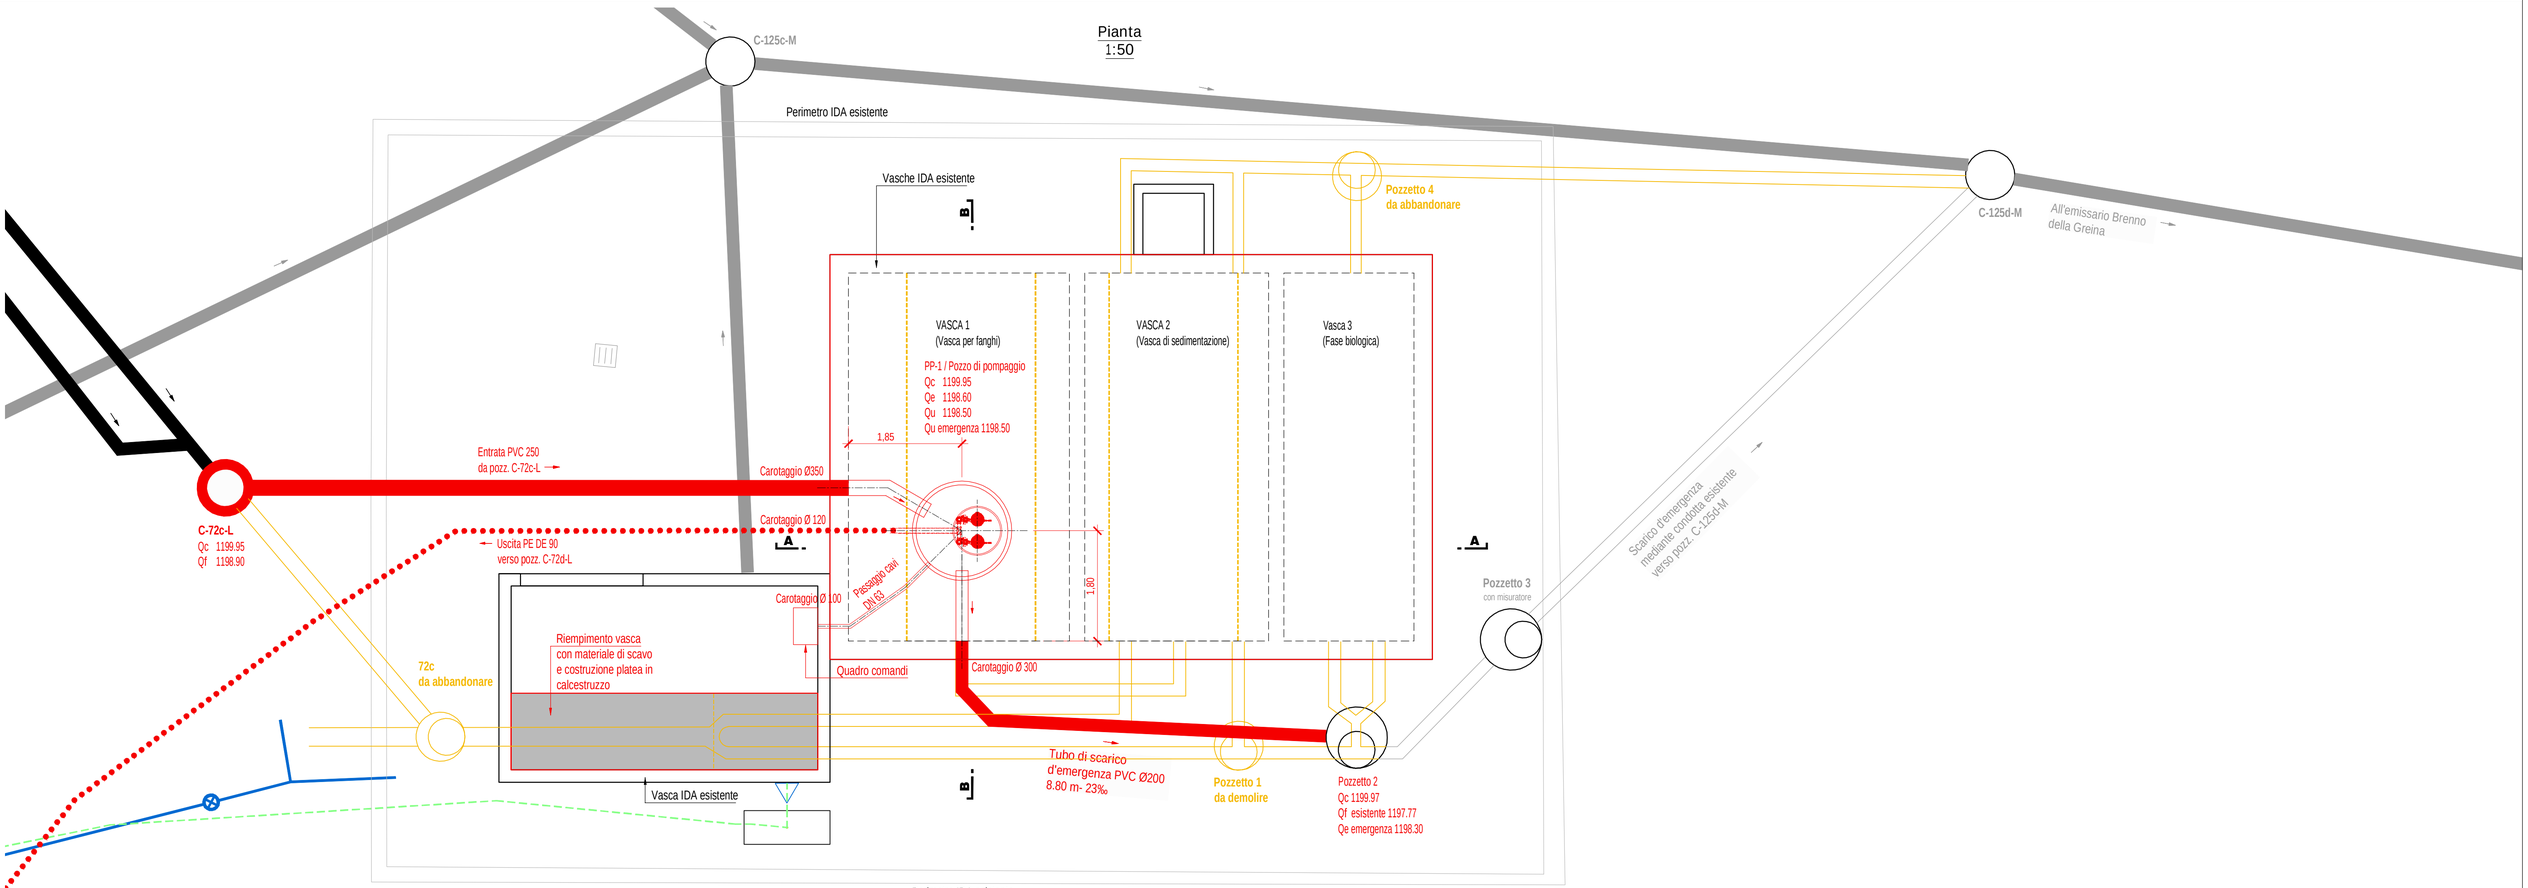

Sezione A-A
1:50

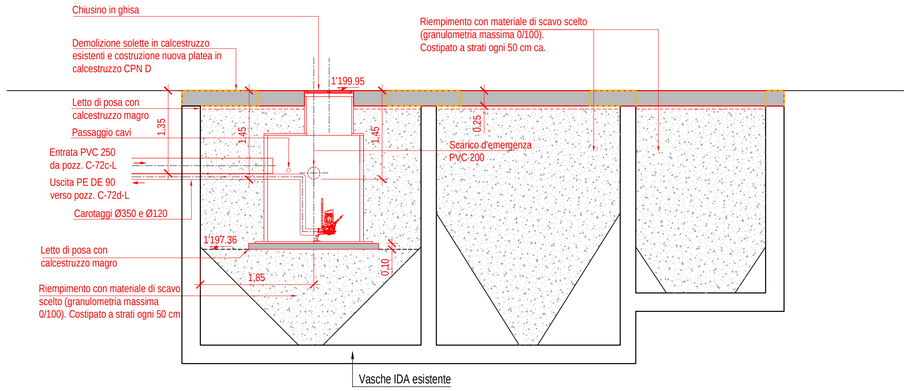

Sezione B-B
1:50

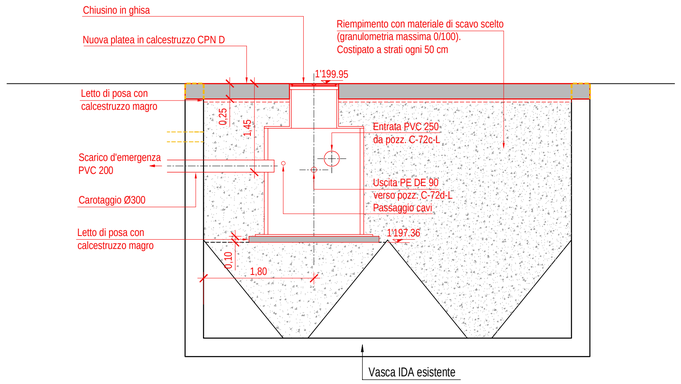

Legenda:

Esistente:
- Canalizzazione acque luride comunali
- Canalizzazione acque meteoriche comunali
- Acquedotto comunale
- Tracciato cavi SES interrato

Esistente da abbandonare:
- Demolizioni e condotte da abbandonare

Nuovo:
- Condotta interrata acque luride comunali
- Condotta premente acque luride comunali

Dettaglio pozzo di pompaggio PP-1 - vedi piano N° 426.22-200-15

N°	Dis.	Data	Correzioni
-	TS	14.03.2025	Piano base

Committente: Comune di Blenio

Oggetto: Collegamento canalizzazione Campo Blenio - Olivone

Progetto: PROGETTO DEFINITIVO

Nome piano: Dettaglio PP-1 all'IDA di Campo Blenio
Pianta e sezioni 1:50

GIANORA E ASSOCIATI
STUDIO D'INGEGNERIA SA
Via Parallela 41
CH-6710 Biasca
+41 (0)91 862 40 27
info@gianora.ch
www.gianora.ch

Mandato	426.22	Piano N°	200-16	Modifica	-
Scala	1:50	Data	14.03.2025	Formato	84 x 60
Proj	CB	Dis	TS	Nome file	426.22_Planimetria.dwg