




FACCIATA SUD

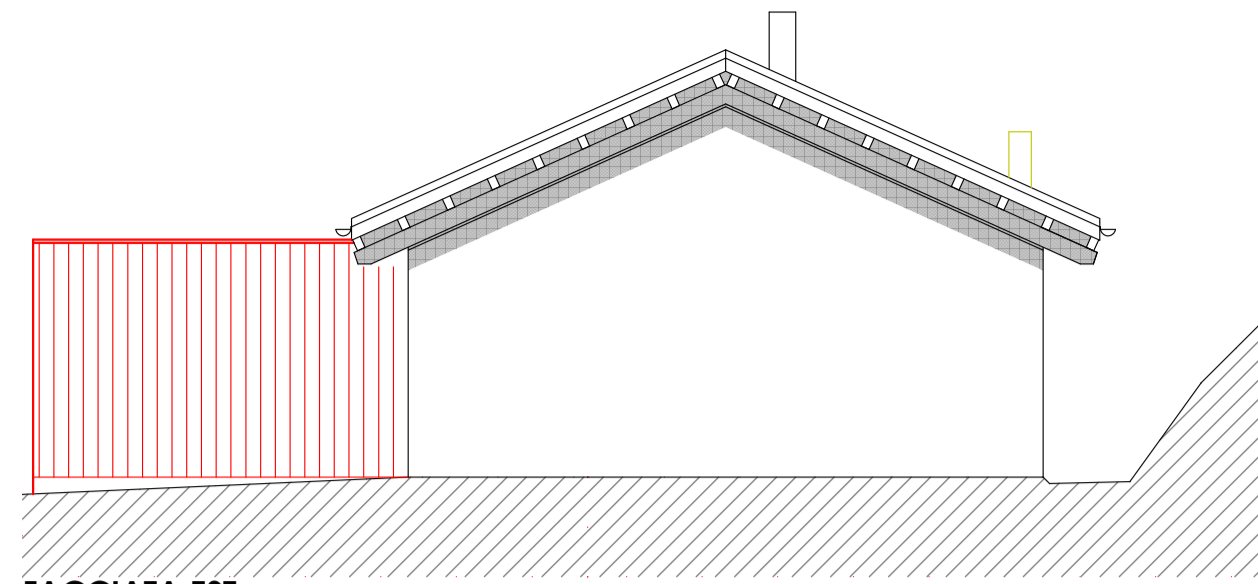


FACCIATA EST

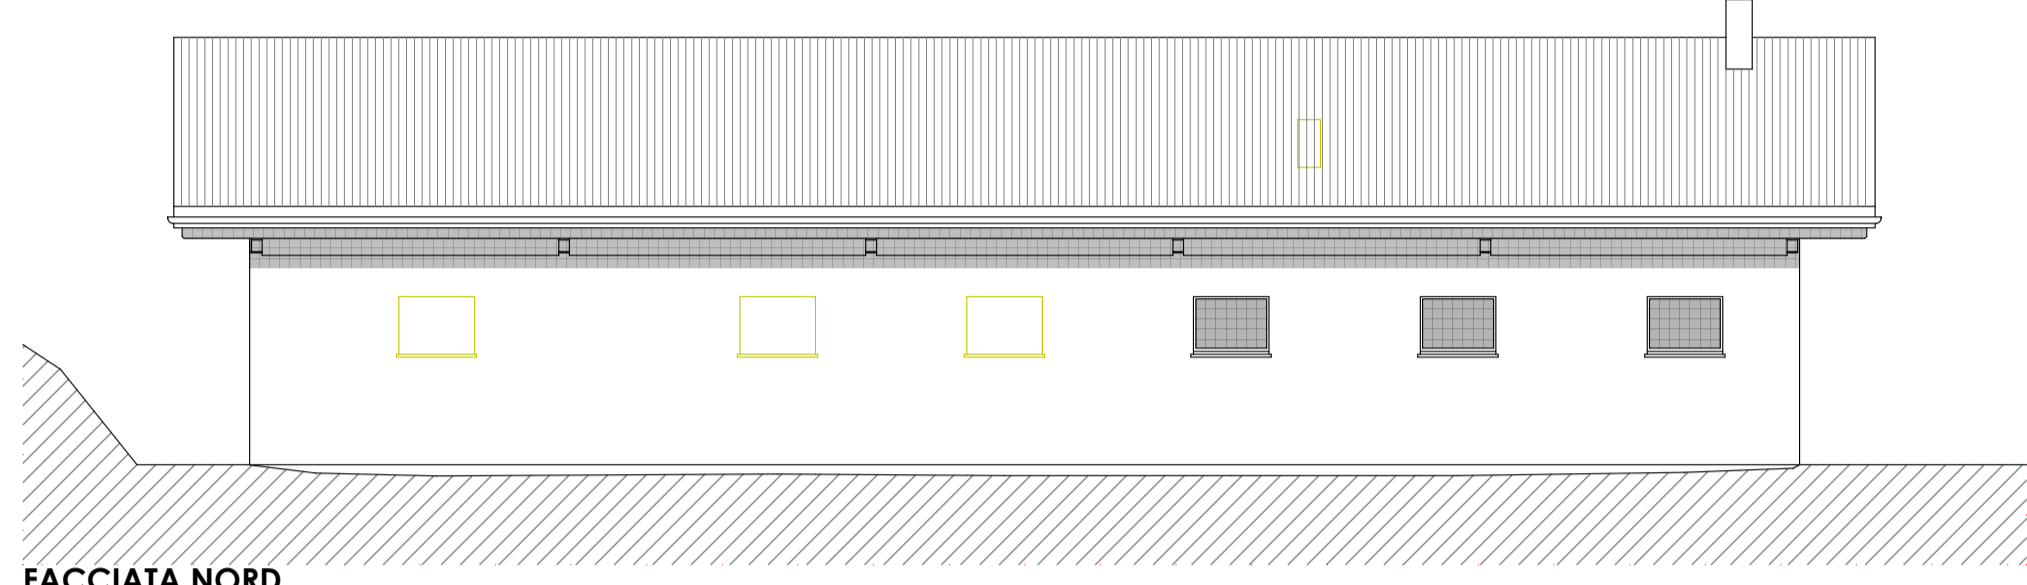


FACCIATA NORD

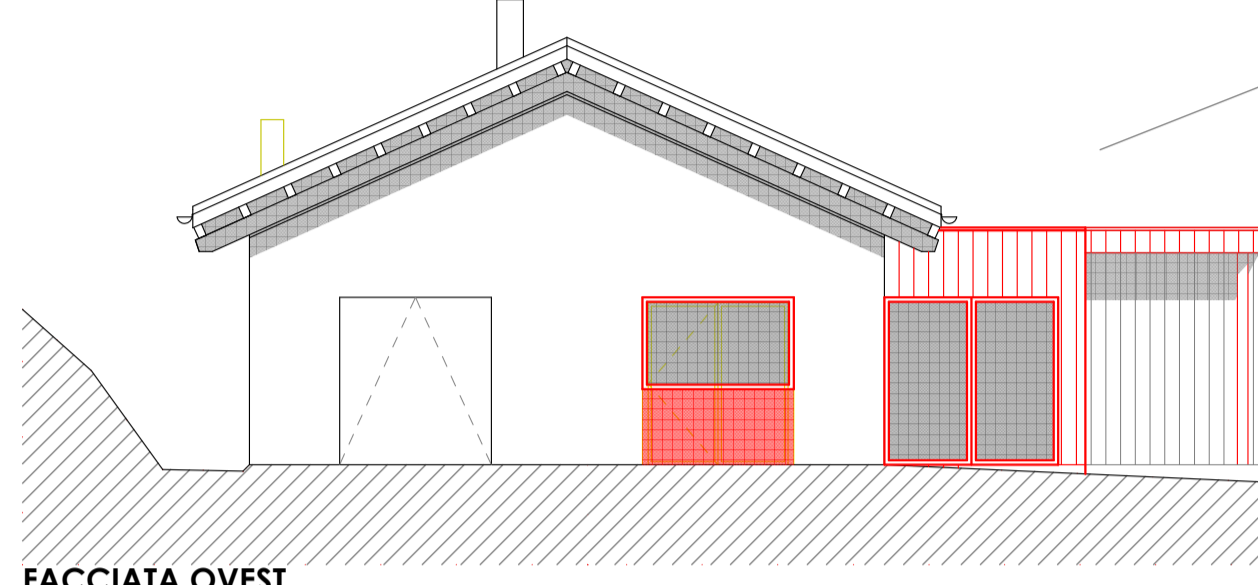

FACCIATA OVEST

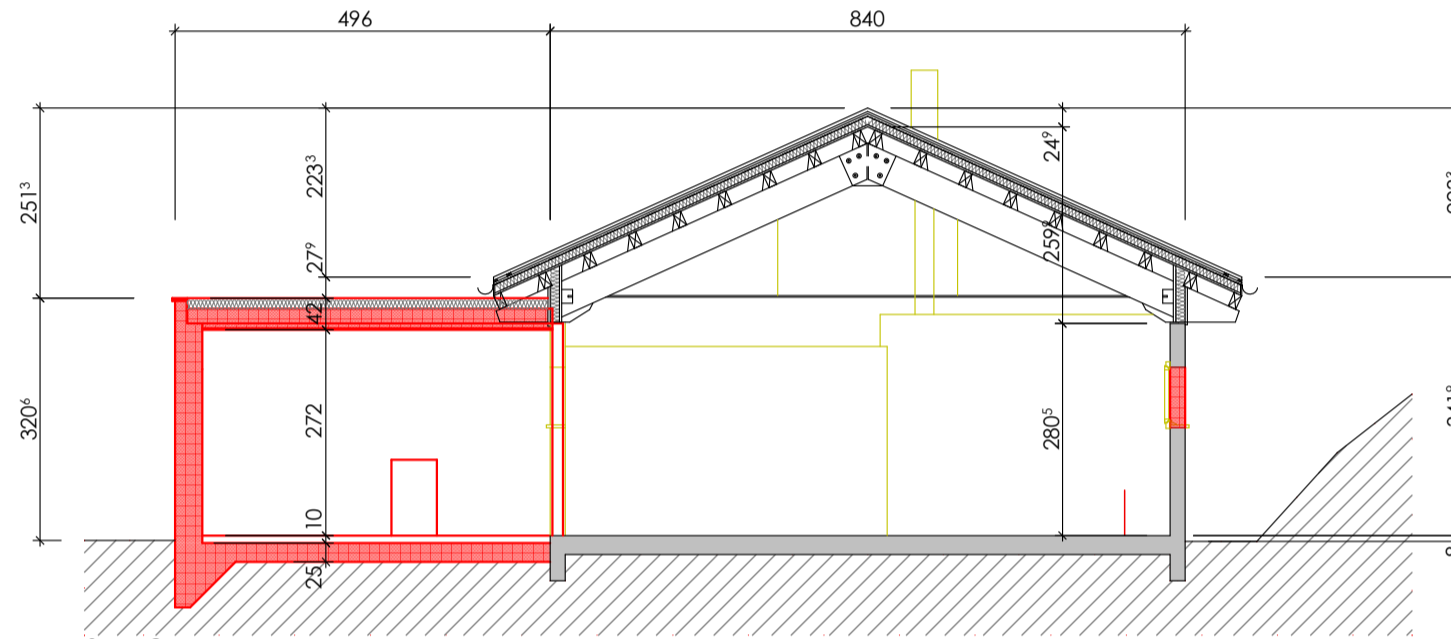

SEZIONE

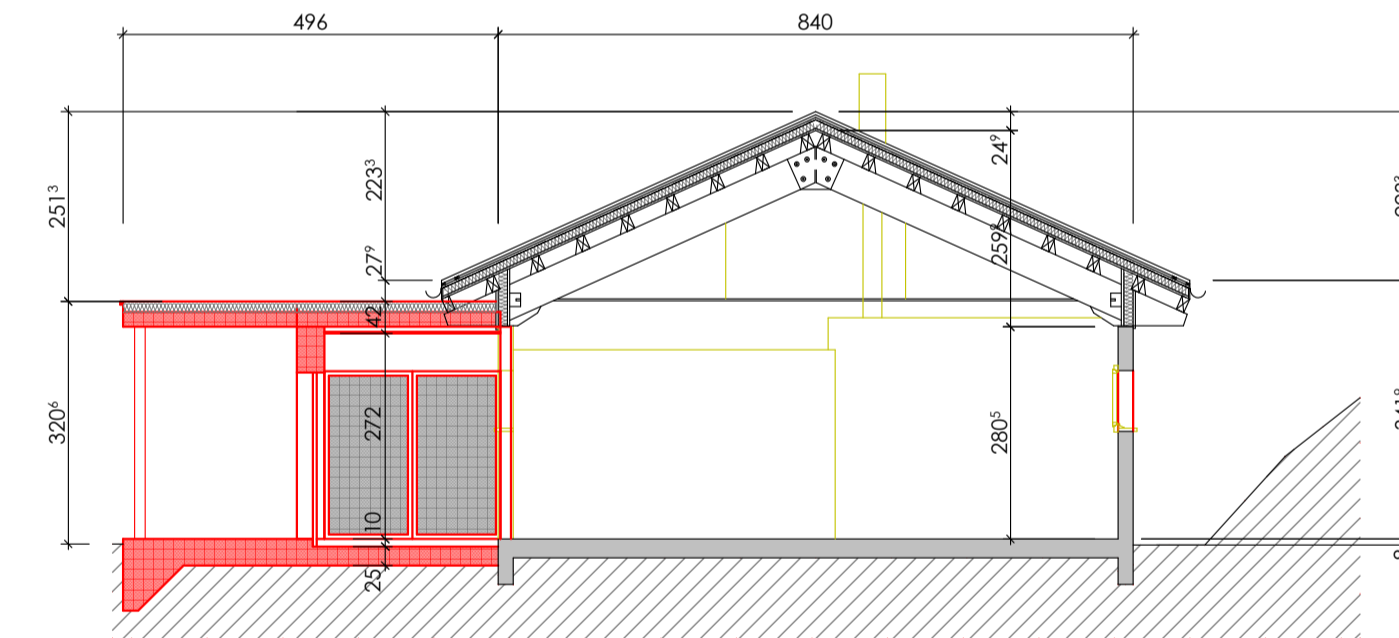

SEZIONE

mapp. 226

- ESISTENTE
- NUOVO
- DA DEMOLIRE

