


PROFILO LONGITUDINALE  
da pozz. C-78-L a pozz. C-57a-L  
1:200

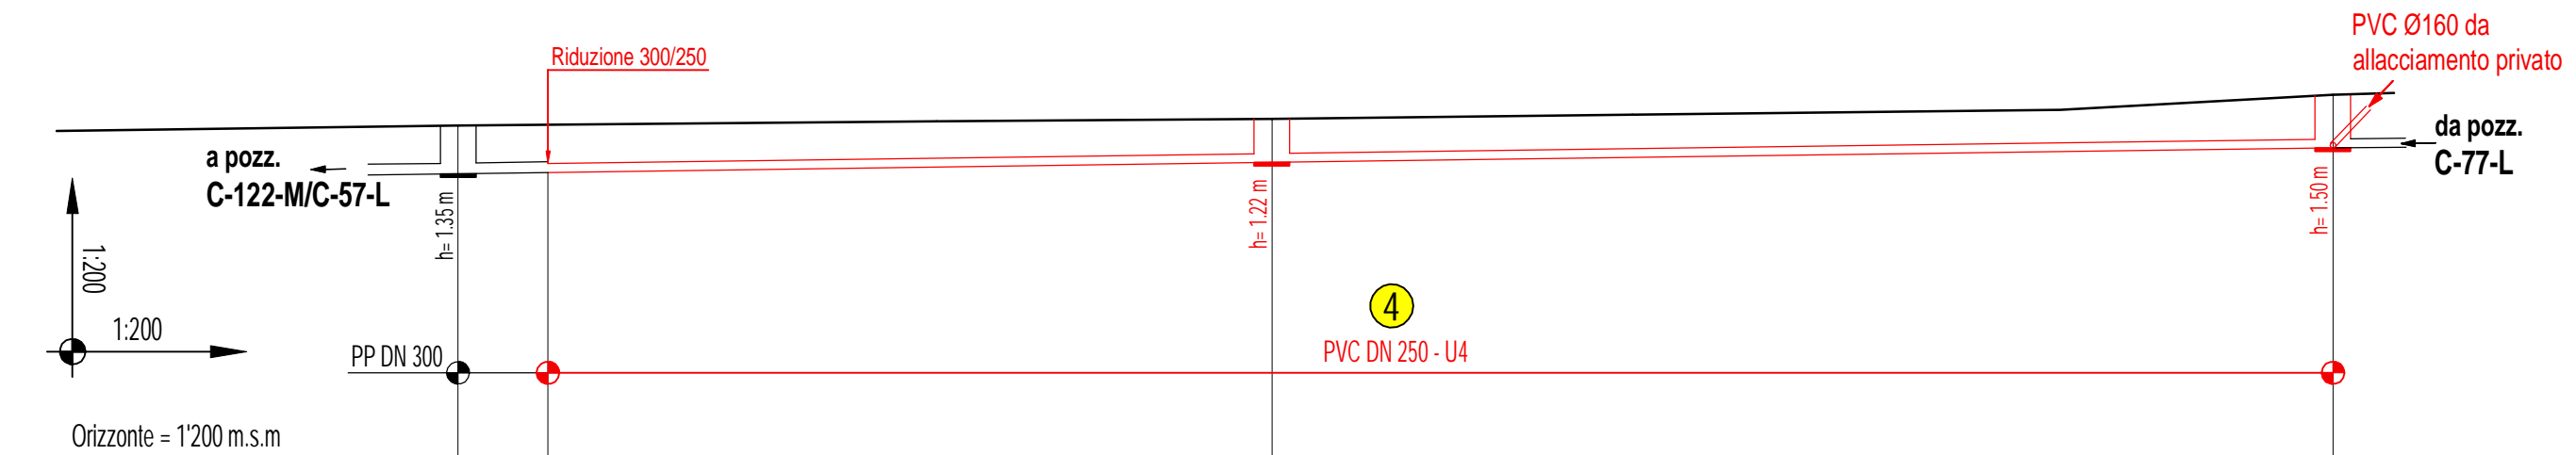

Pozzetti N°	C-57a-L	C-79-L	C-78-L
Distanze parziali		22.85	29.60
Distanze progressive	0.00	22.85	52.45
Quote terreno	1208.36	1208.55	1210.23
Quote scorrimento	1208.01	1208.33	1208.73
Pendenza		14%	13.5%

Legenda:

- Esistente:
- Corsi d'acqua
  - Canalizzazione acque luride comunali
  - Canalizzazione acque meteoriche comunali
  - Drenaggio
  - Acquedotto comunale
  - Tracciato cavi SES interrato
  - Tracciato SES aereo
  - Tracciato cavi Swisscom interrato
  - Tracciato cavi UPC

- Abbandonato e da abbandonare:
- Canalizzazione acque luride comunali

- Nuovo:
- Condotta interrata acque luride comunali
  - Condotta esistente acque luride comunali da rifare

Riferimento alle sezioni tipo - vedi piano N° 426.22-200-12

N°	Dis.	Data	Correzioni
-	TS	14.03.2025	Piano base

Committente	Comune di Blenio		
Oggetto	Collegamento canalizzazione Campo Blenio - Olivone		
Progetto	PROGETTO DEFINITIVO		
Nome piano	Planimetria 1:500 e profilo longitudinale 1:200 Collegamento tratta da pozzetto C-78-L a C-57a-L		

	Via Parallela 41 CH-6710 Biasca	+41 (0)91 862 40 27 info@gianora.ch www.gianora.ch
	Mandato: 426.22 Piano: 200-06	Data: 14.03.2025
Prog: CB Dis: TS	Nome file: 426.22_Planimetria.dwg	