
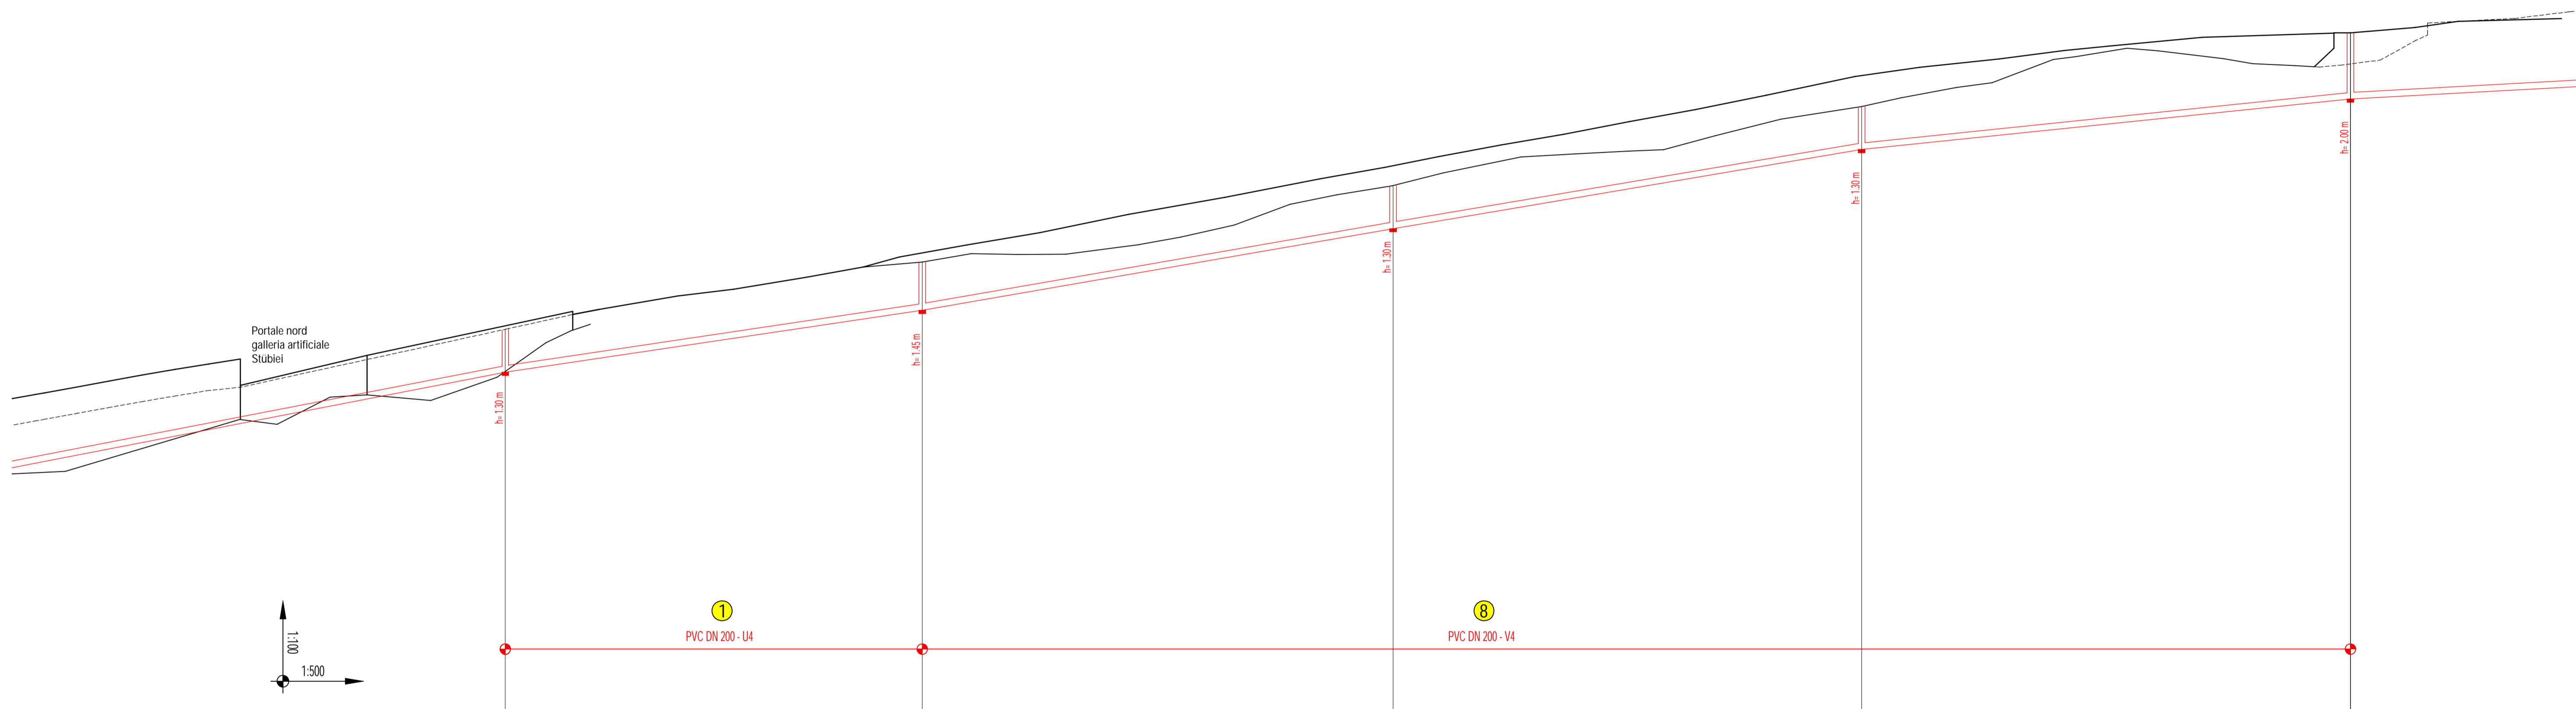


PROFILO LONGITUDINALE
da pozz. C-107-L a pozz. C-114-L
1:500/100

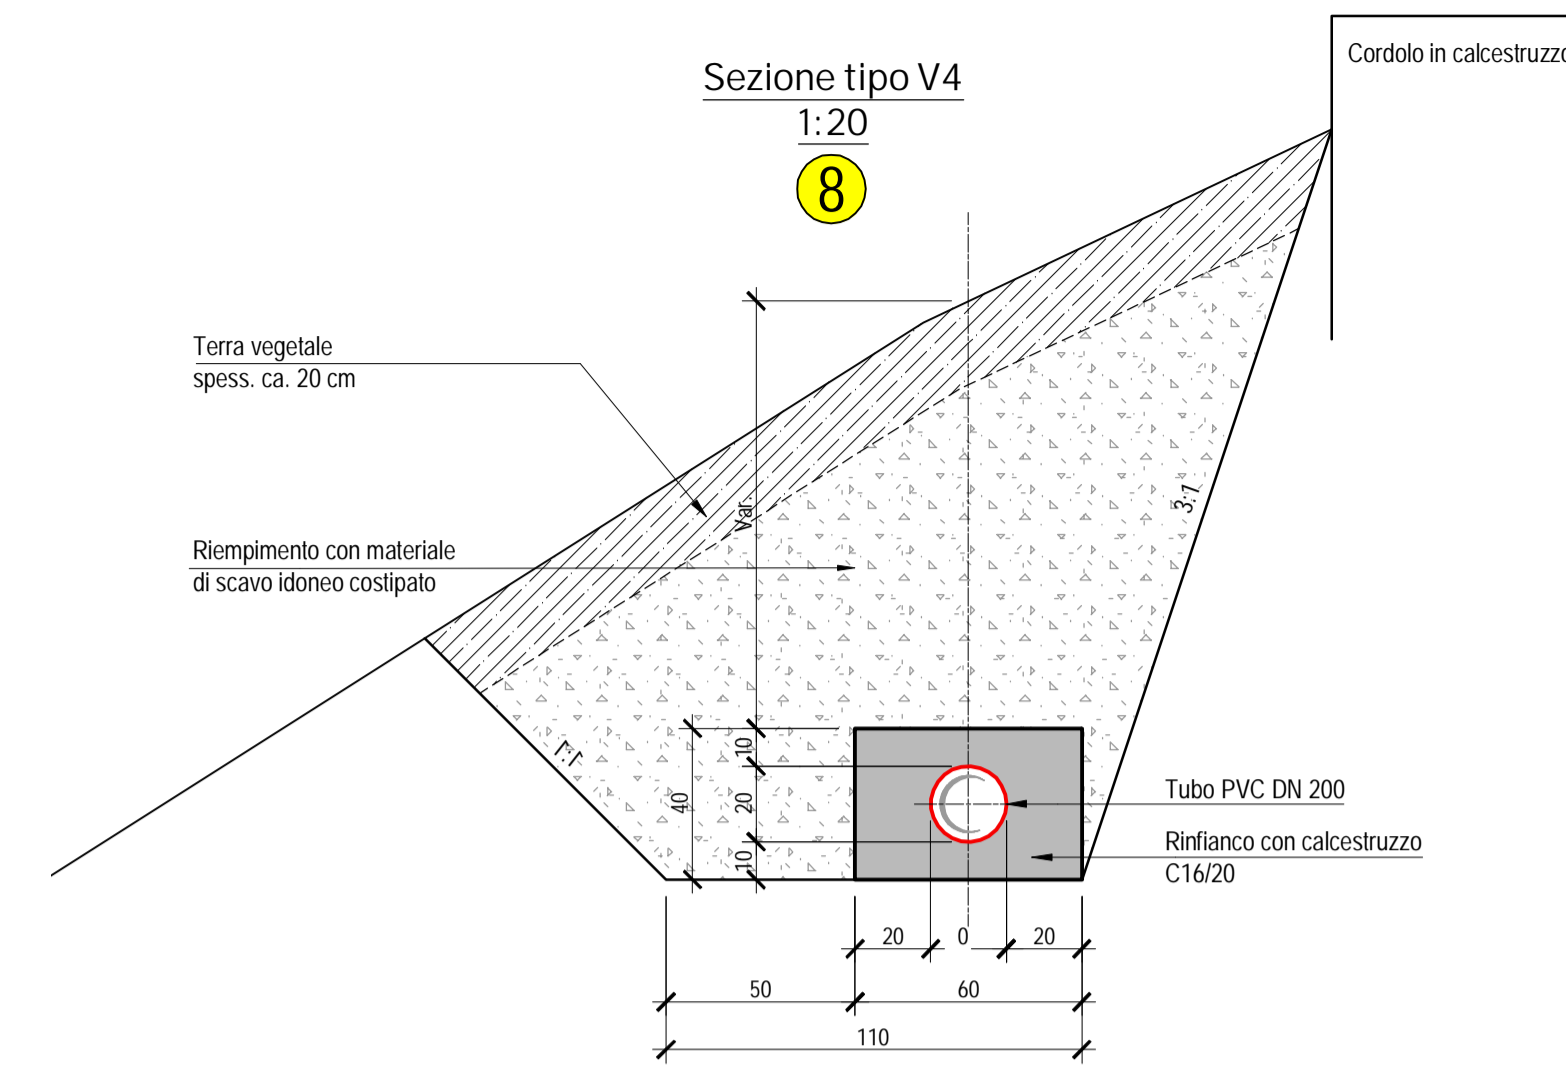

0m
1.500

Orizzonte = 1170.00 m.s.m

Pozzetti N°	C-114-L	C-113-L	C-112-L	C-110-L	C-107-L
Distanze parziali		65.50	70.80	70.80	74.30
Distanze progressive	0.00	65.50	112.50	207.10	281.40
Quote terreno	1182.14 1182.14	1184.16 1184.16	1186.48 1186.48	1188.87 1188.87	1191.01 1191.01
Quote scorrimento	1180.84	1182.71	1185.18	1187.57	1189.01
Pendenza		28.5%	34.9%	33.7%	20.6%

☺ Riferimento alle sezioni tipo - vedi piano N° 426.22-200-12

N°	Dis.	Data	Correzioni
-	TS	14.03.2025	Piano base

Comittente: **Comune di Blenio**
 Oggetto: **Collegamento canalizzazione Campo Blenio - Olivone**
 Progetto: **PROGETTO DEFINITIVO**
 Nome piano: **PROFILO LONGITUDINALE da pozz. C-107-L a pozz. C-114-L**

 Via Parallela 41 CH-6710 Biasca +41 (0)91 862 40 27 info@gianora.ch www.gianora.ch	426.22 200-08 -
	1:500/100 14.03.2025 105 x 60 426.22_Planimetria.dwg