


MUSEO OLIVONE
PIANO SITUAZIONE

Comune di Blenio
Ufficio Tecnico

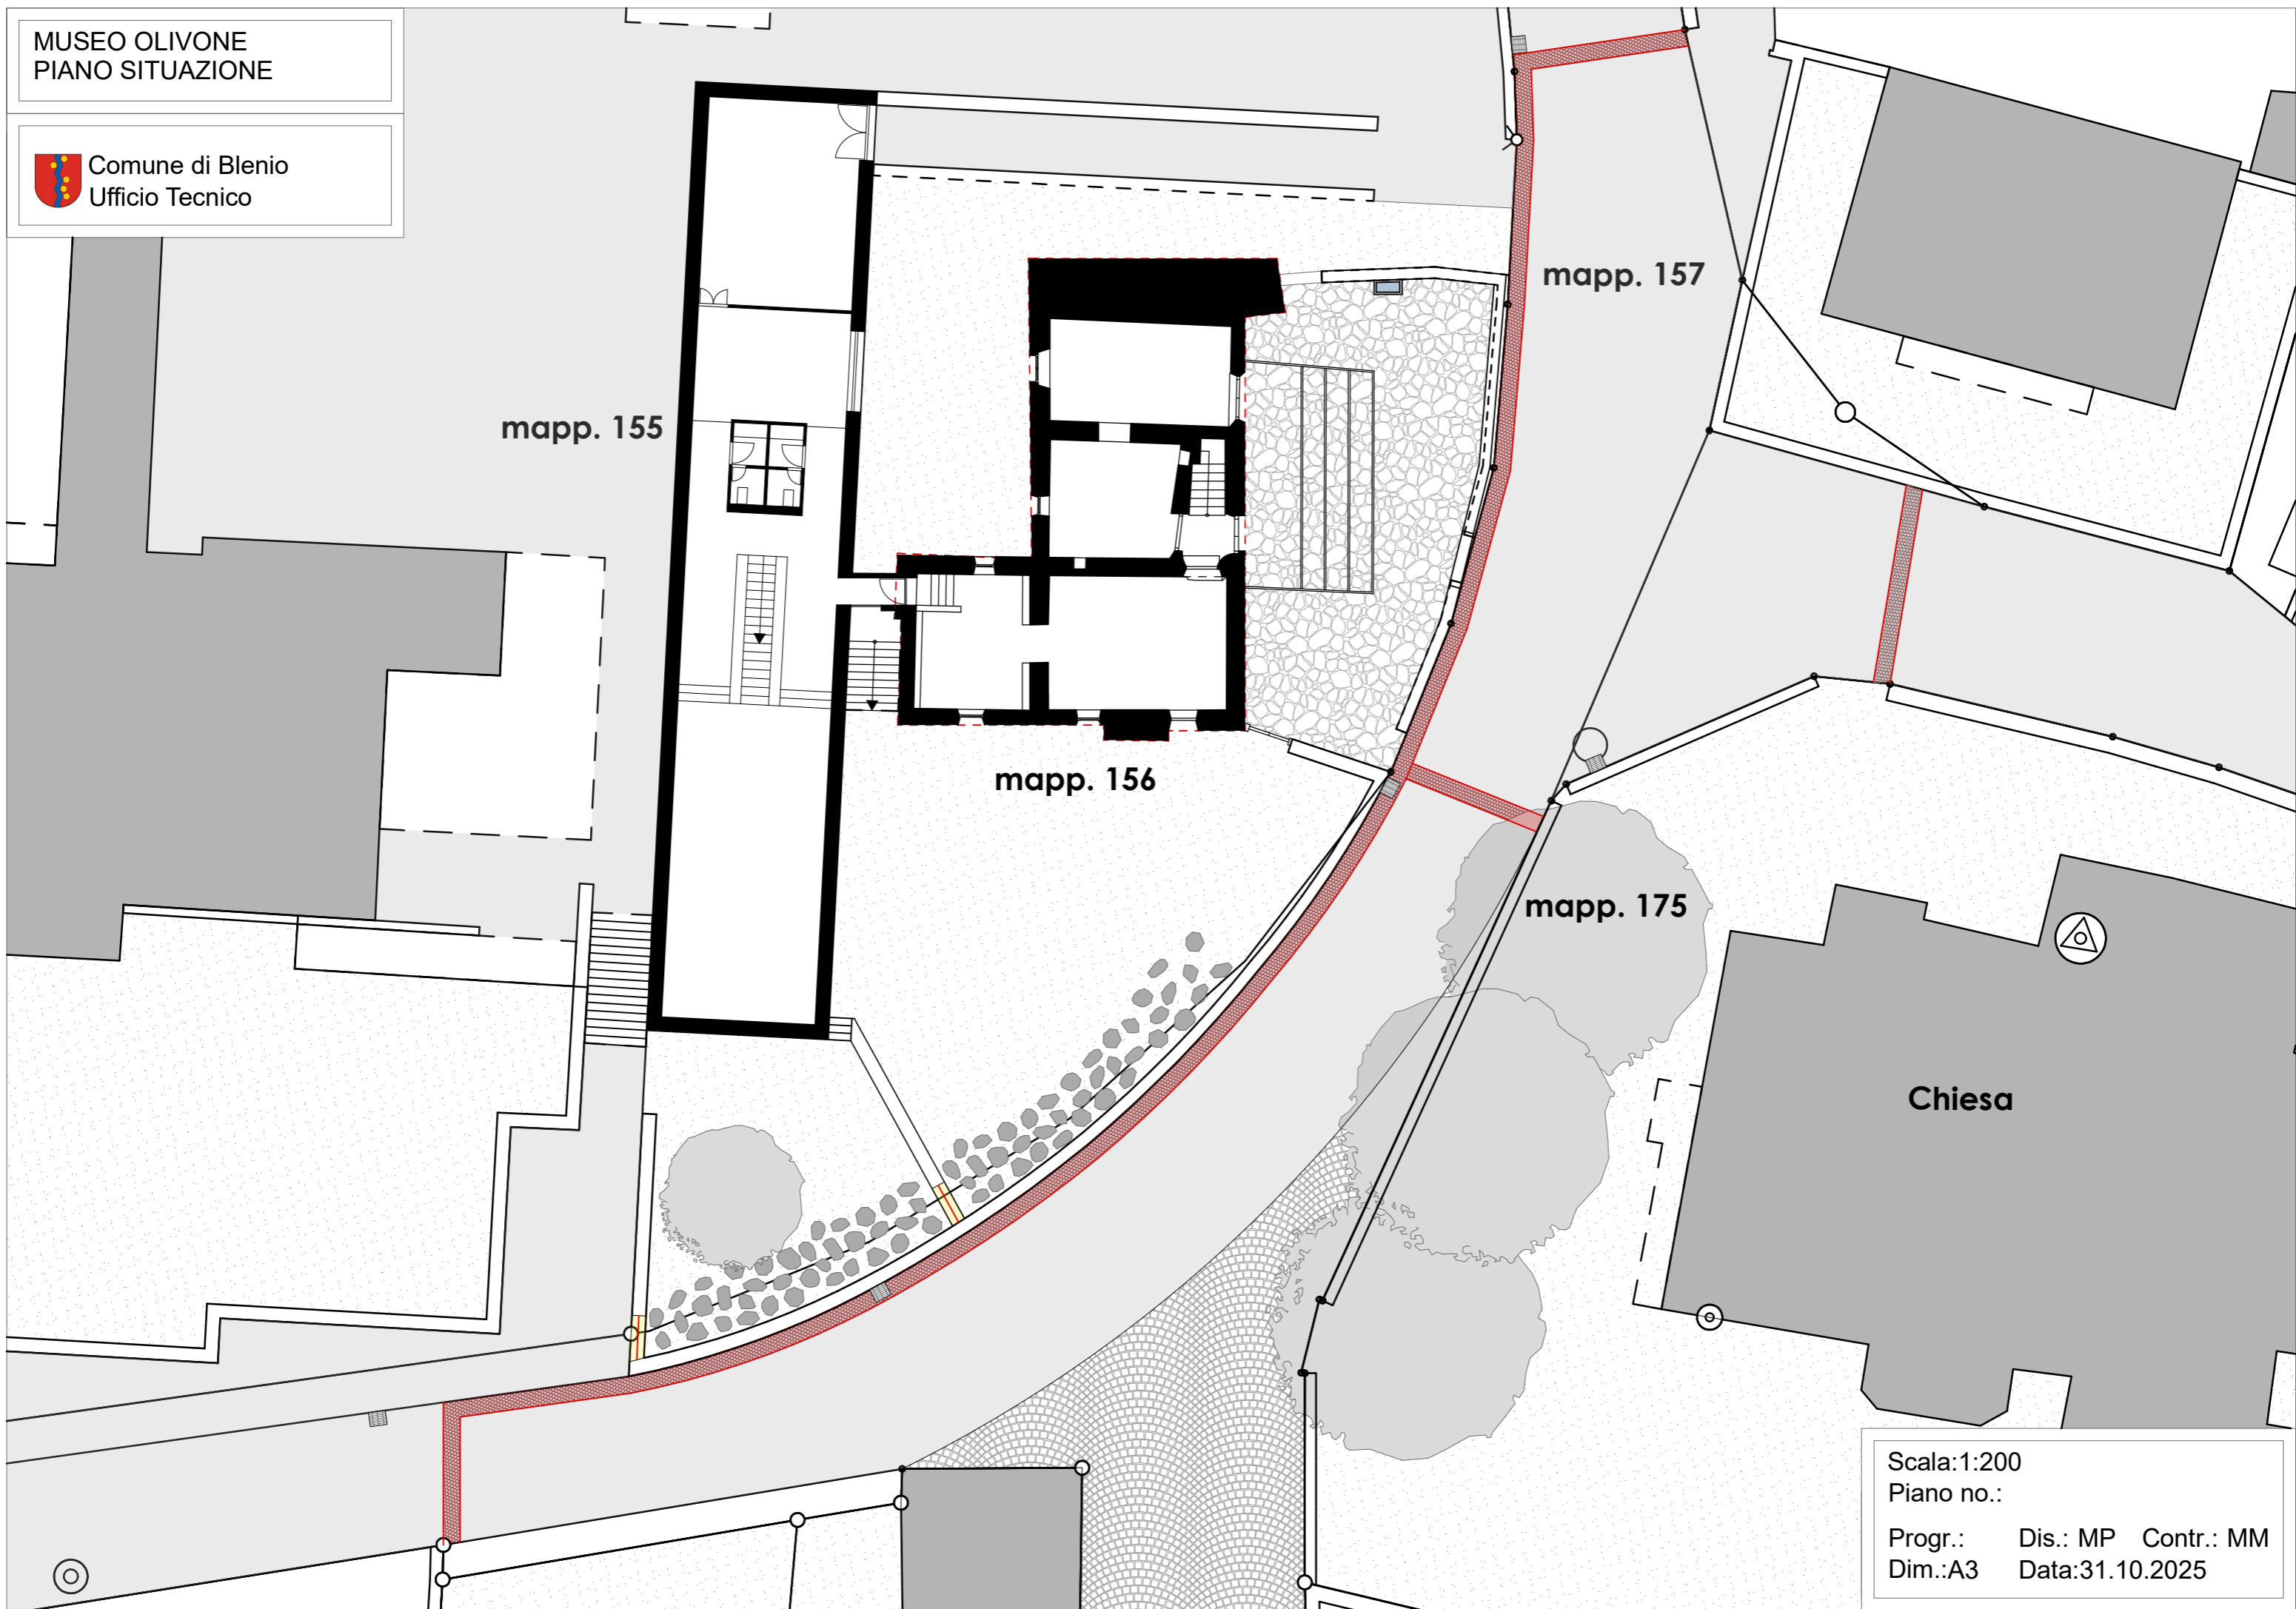

mapp. 155

mapp. 156

mapp. 157

mapp. 175

Chiesa

Scala: 1:200
Piano no.:
Progr.: Dis.: MP Contr.: MM
Dim.: A3 Data: 31.10.2025