
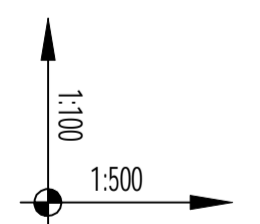


PROFILO LONGITUDINALE
da pozz. C-114-L a pozz. C-116-L
1:500/100

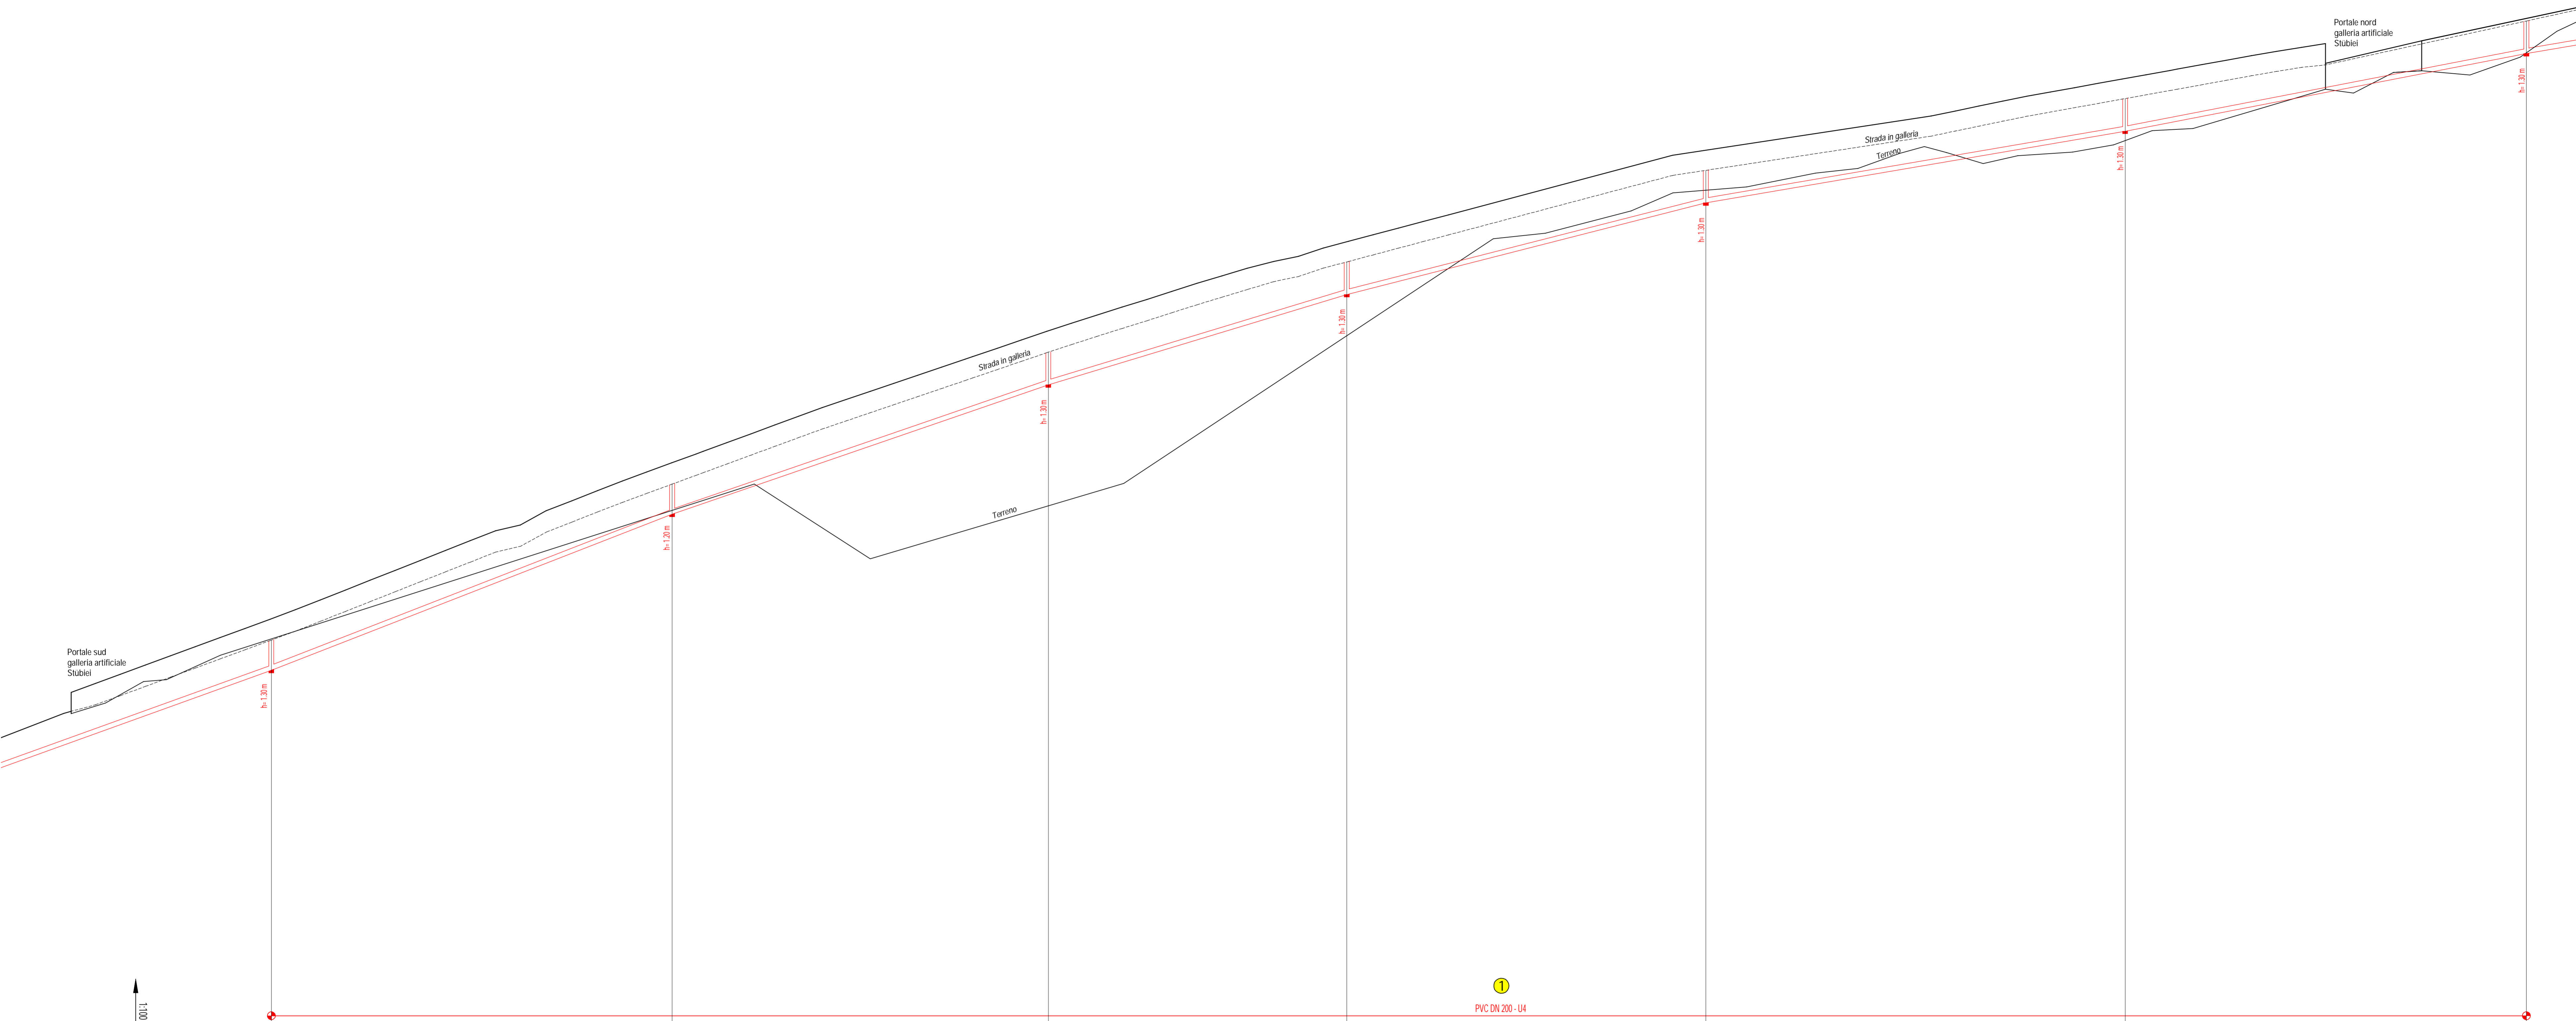

Orizzonte = 1140 m.s.m

Pozzetti N°	C-116-L	C-115-L	C-114d-L	C-114c-L	C-114b-L	C-114a-L	C-114-L
Distanze parziali		80.30	71.30	59.50	71.60	83.60	80.00
Distanze progressive	0.00	80.30	151.60	211.10	282.70	366.30	446.30
Quote terreno	1156.15	1157.46	1158.94	1160.54	1162.19	1163.86	1165.50
Quote scorporimento	1156.15	1156.07	1156.04	1155.74	1155.09	1154.25	1153.14
Pendenza		78.7%	66.9%	60.5%	51%	34.2%	38.6%

➡ Riferimento alle sezioni tipo - vedi piano N° 426.22-200-12

N°	Dis.	Data	Correzioni
-	TS	14.03.2025	Piano base

Comittente: Comune di Blenio
 Oggetto: Collegamento canalizzazione Campo Blenio - Olivone
 Progetto: PROGETTO DEFINITIVO
 Nome piano: PROFILO LONGITUDINALE da pozz. C-114-L a pozz. C-116-L

Via Parallela 41 CH-6710 Biasca
 +41 0091 842 40 27 info@gianora.ch www.gianora.ch

Scale	426.22	200-09	-
Scale	1:500/100	14.03.2025	136.5 x 60
Proj	CB	TS	426.22_Planimetria.dwg