


PROFILO LONGITUDINALE  
da pozz. C-116-L a PP-2  
1:500/100

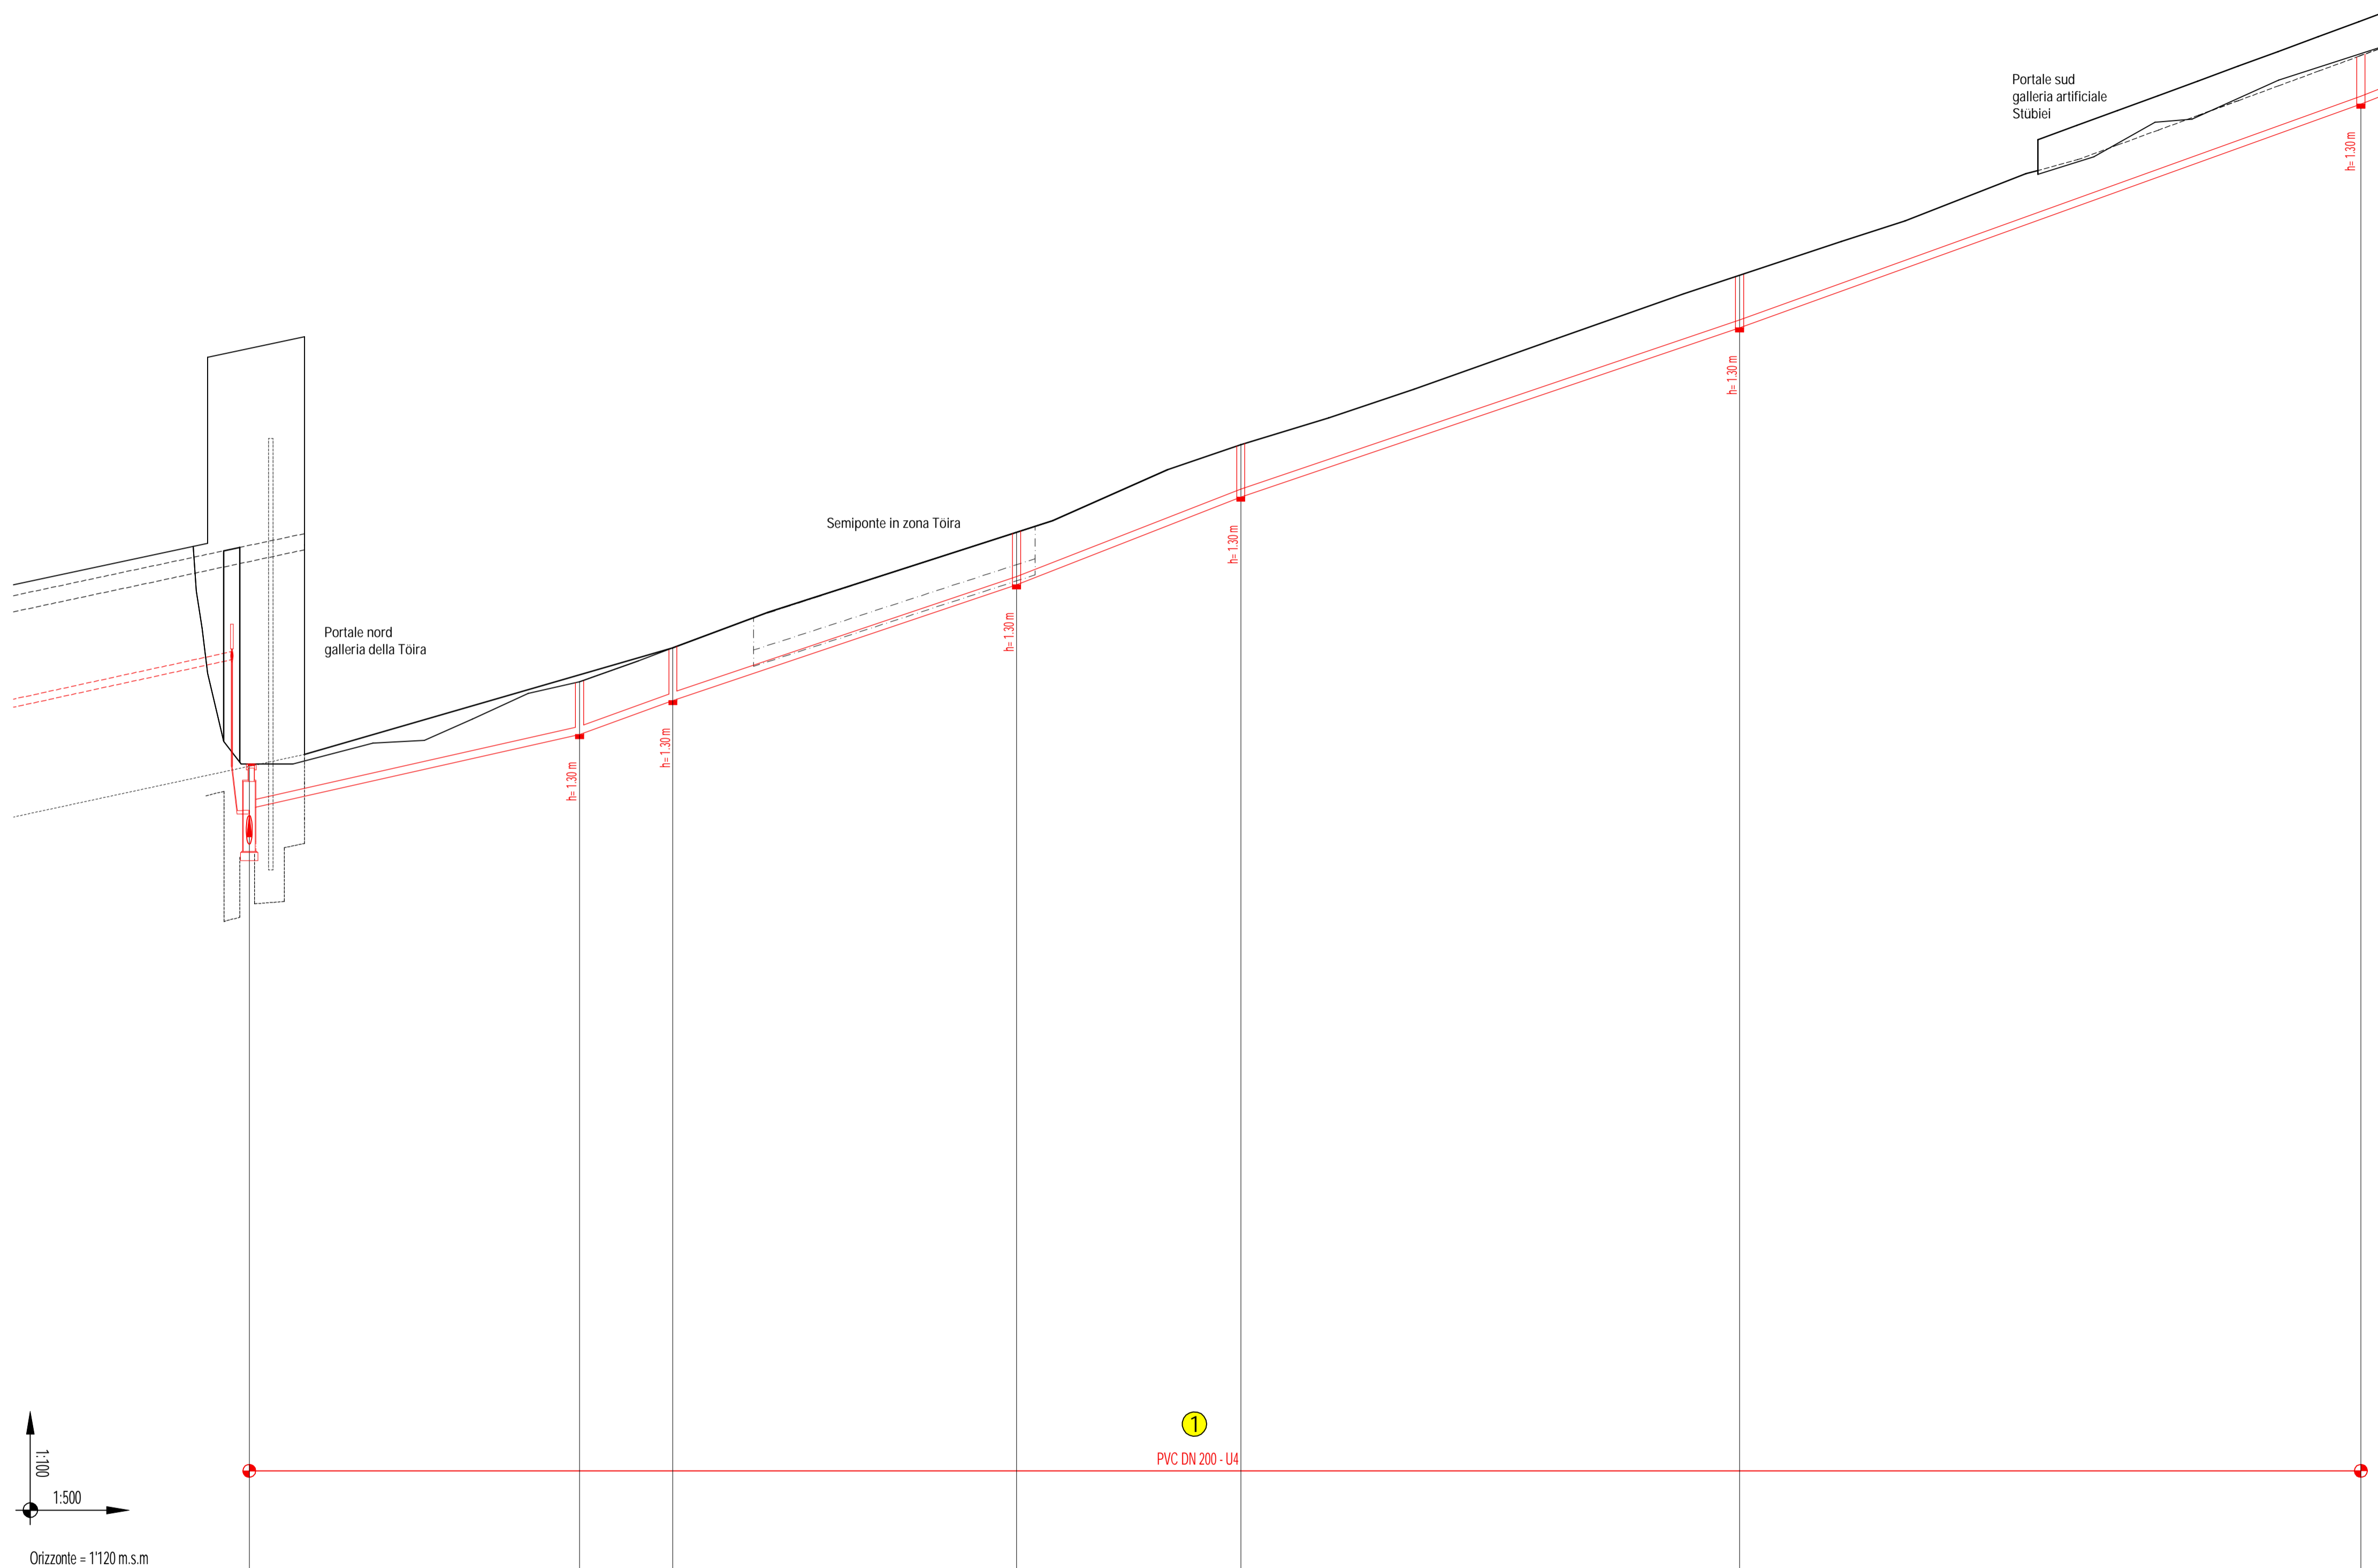

Pozzetti N°	PP-2	C-121-L	C-120-L	C-119-L	C-118-L	C-117-L	C-116-L
Distanze parziali		42.70	15.00	42.50	27.70	61.00	76.80
Distanze progressive	0.00	42.70	57.70	100.20	127.90	188.90	265.70
Quote terreno	1138.95 1138.88	1141.98 1141.98	1142.81 1142.81	1145.68 1145.68	1147.84 1147.84	1152.02 1152.02	1157.45 1157.45
Quote scorrimento	1138.88 1138.71	1140.68 1140.68	1141.51 1141.51	1144.38 1144.38	1146.54 1146.54	1150.72 1150.72	1156.15 1156.15
Pendenza		42.1‰	55.3‰	67.5‰	78‰	68.5‰	70.7‰

Dettaglio pozzo di pompaggio PP-2 / vedi piano N° 426.22-200-14  
 ① Riferimento alle sezioni tipo - vedi piano N° 426.22-200-12

N°	Dis.	Data	Correzioni
-	TS	14.03.2025	Piano base

Committente	Comune di Blenio		
Oggetto	Collegamento canalizzazione Campo Blenio - Olivone		
Progetto	PROGETTO DEFINITIVO		
Nome piano	PROFILO LONGITUDINALE da pozz. C-116-L a PP-2		

	Scale	426.22	200-10	-
	Scale	1:500/100	14.03.2025	84 x 60
PROG	CB	TS	Nome file	426.22_Planimetria.dwg

Via Perallela 41  
CH-6710 Biasca  
+41 (0)91 862 40 27  
info@gianora.ch  
www.gianora.ch