
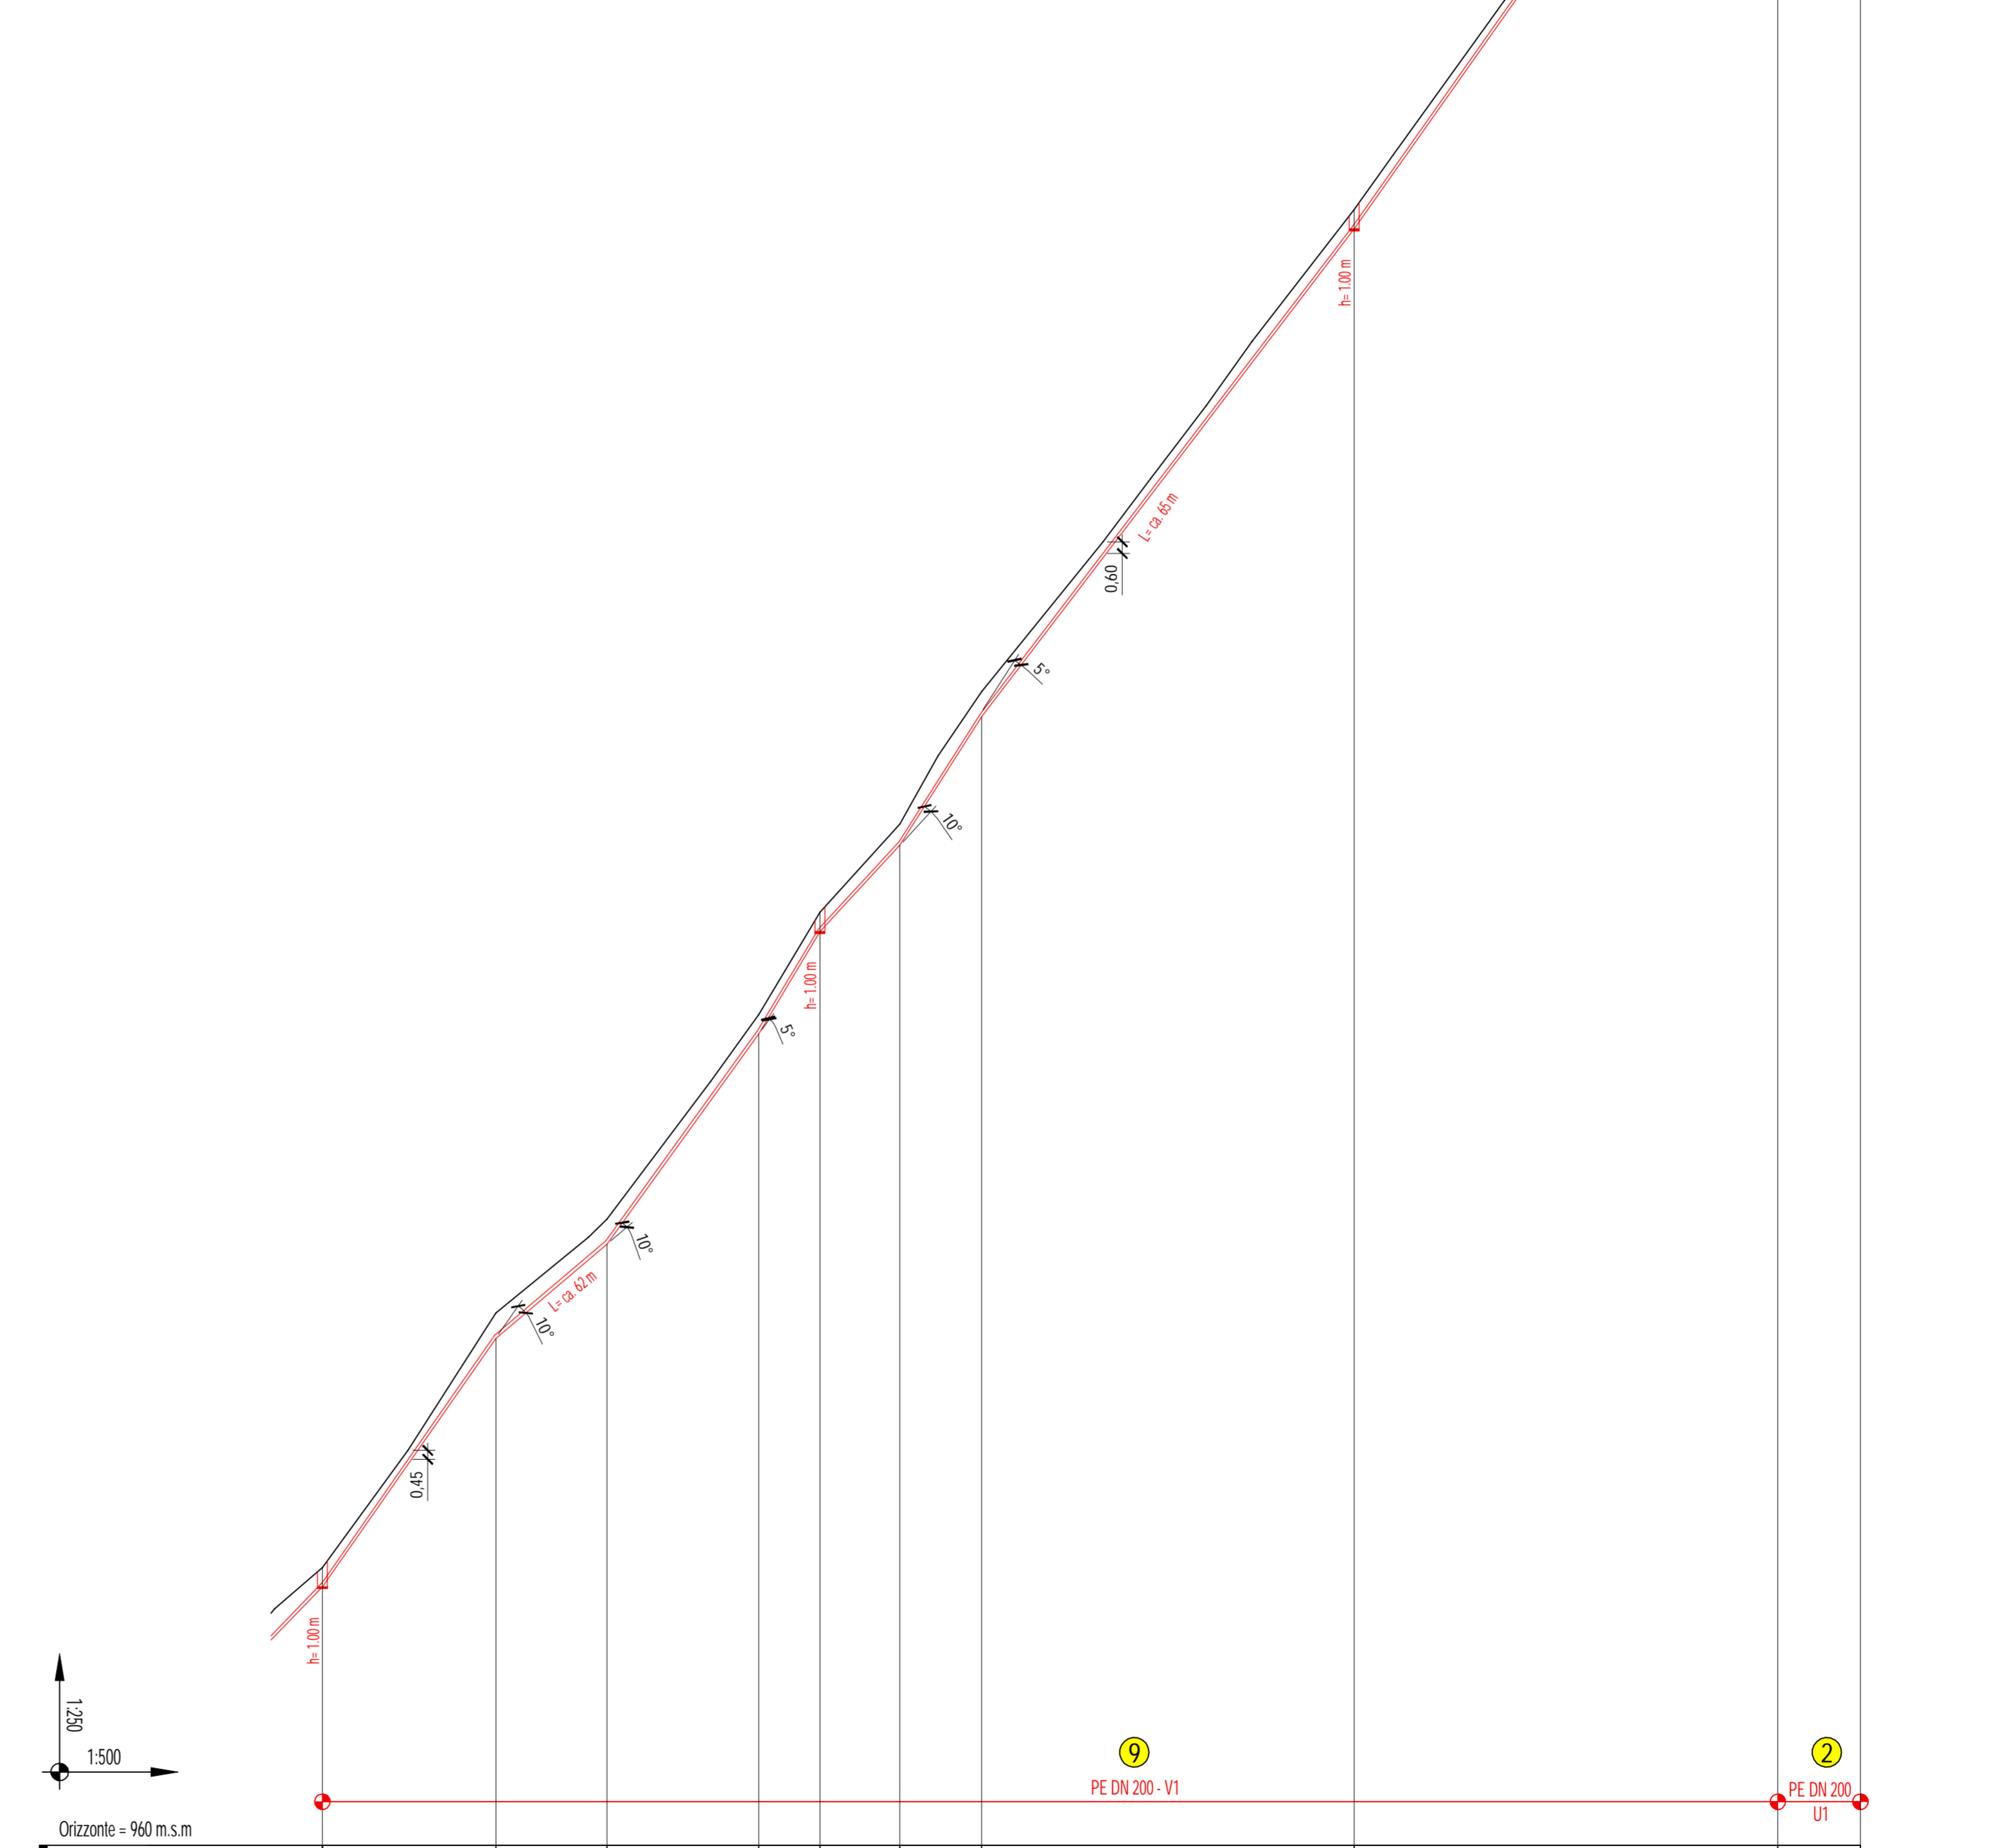


PROFILO LONGITUDINALE
da pozz. C-126-L a pozz. O-670-M/O-225-L
1:500/250

PROFILO LONGITUDINALE
da pozz. C-122-L a pozz. C-126-L
1:500/250

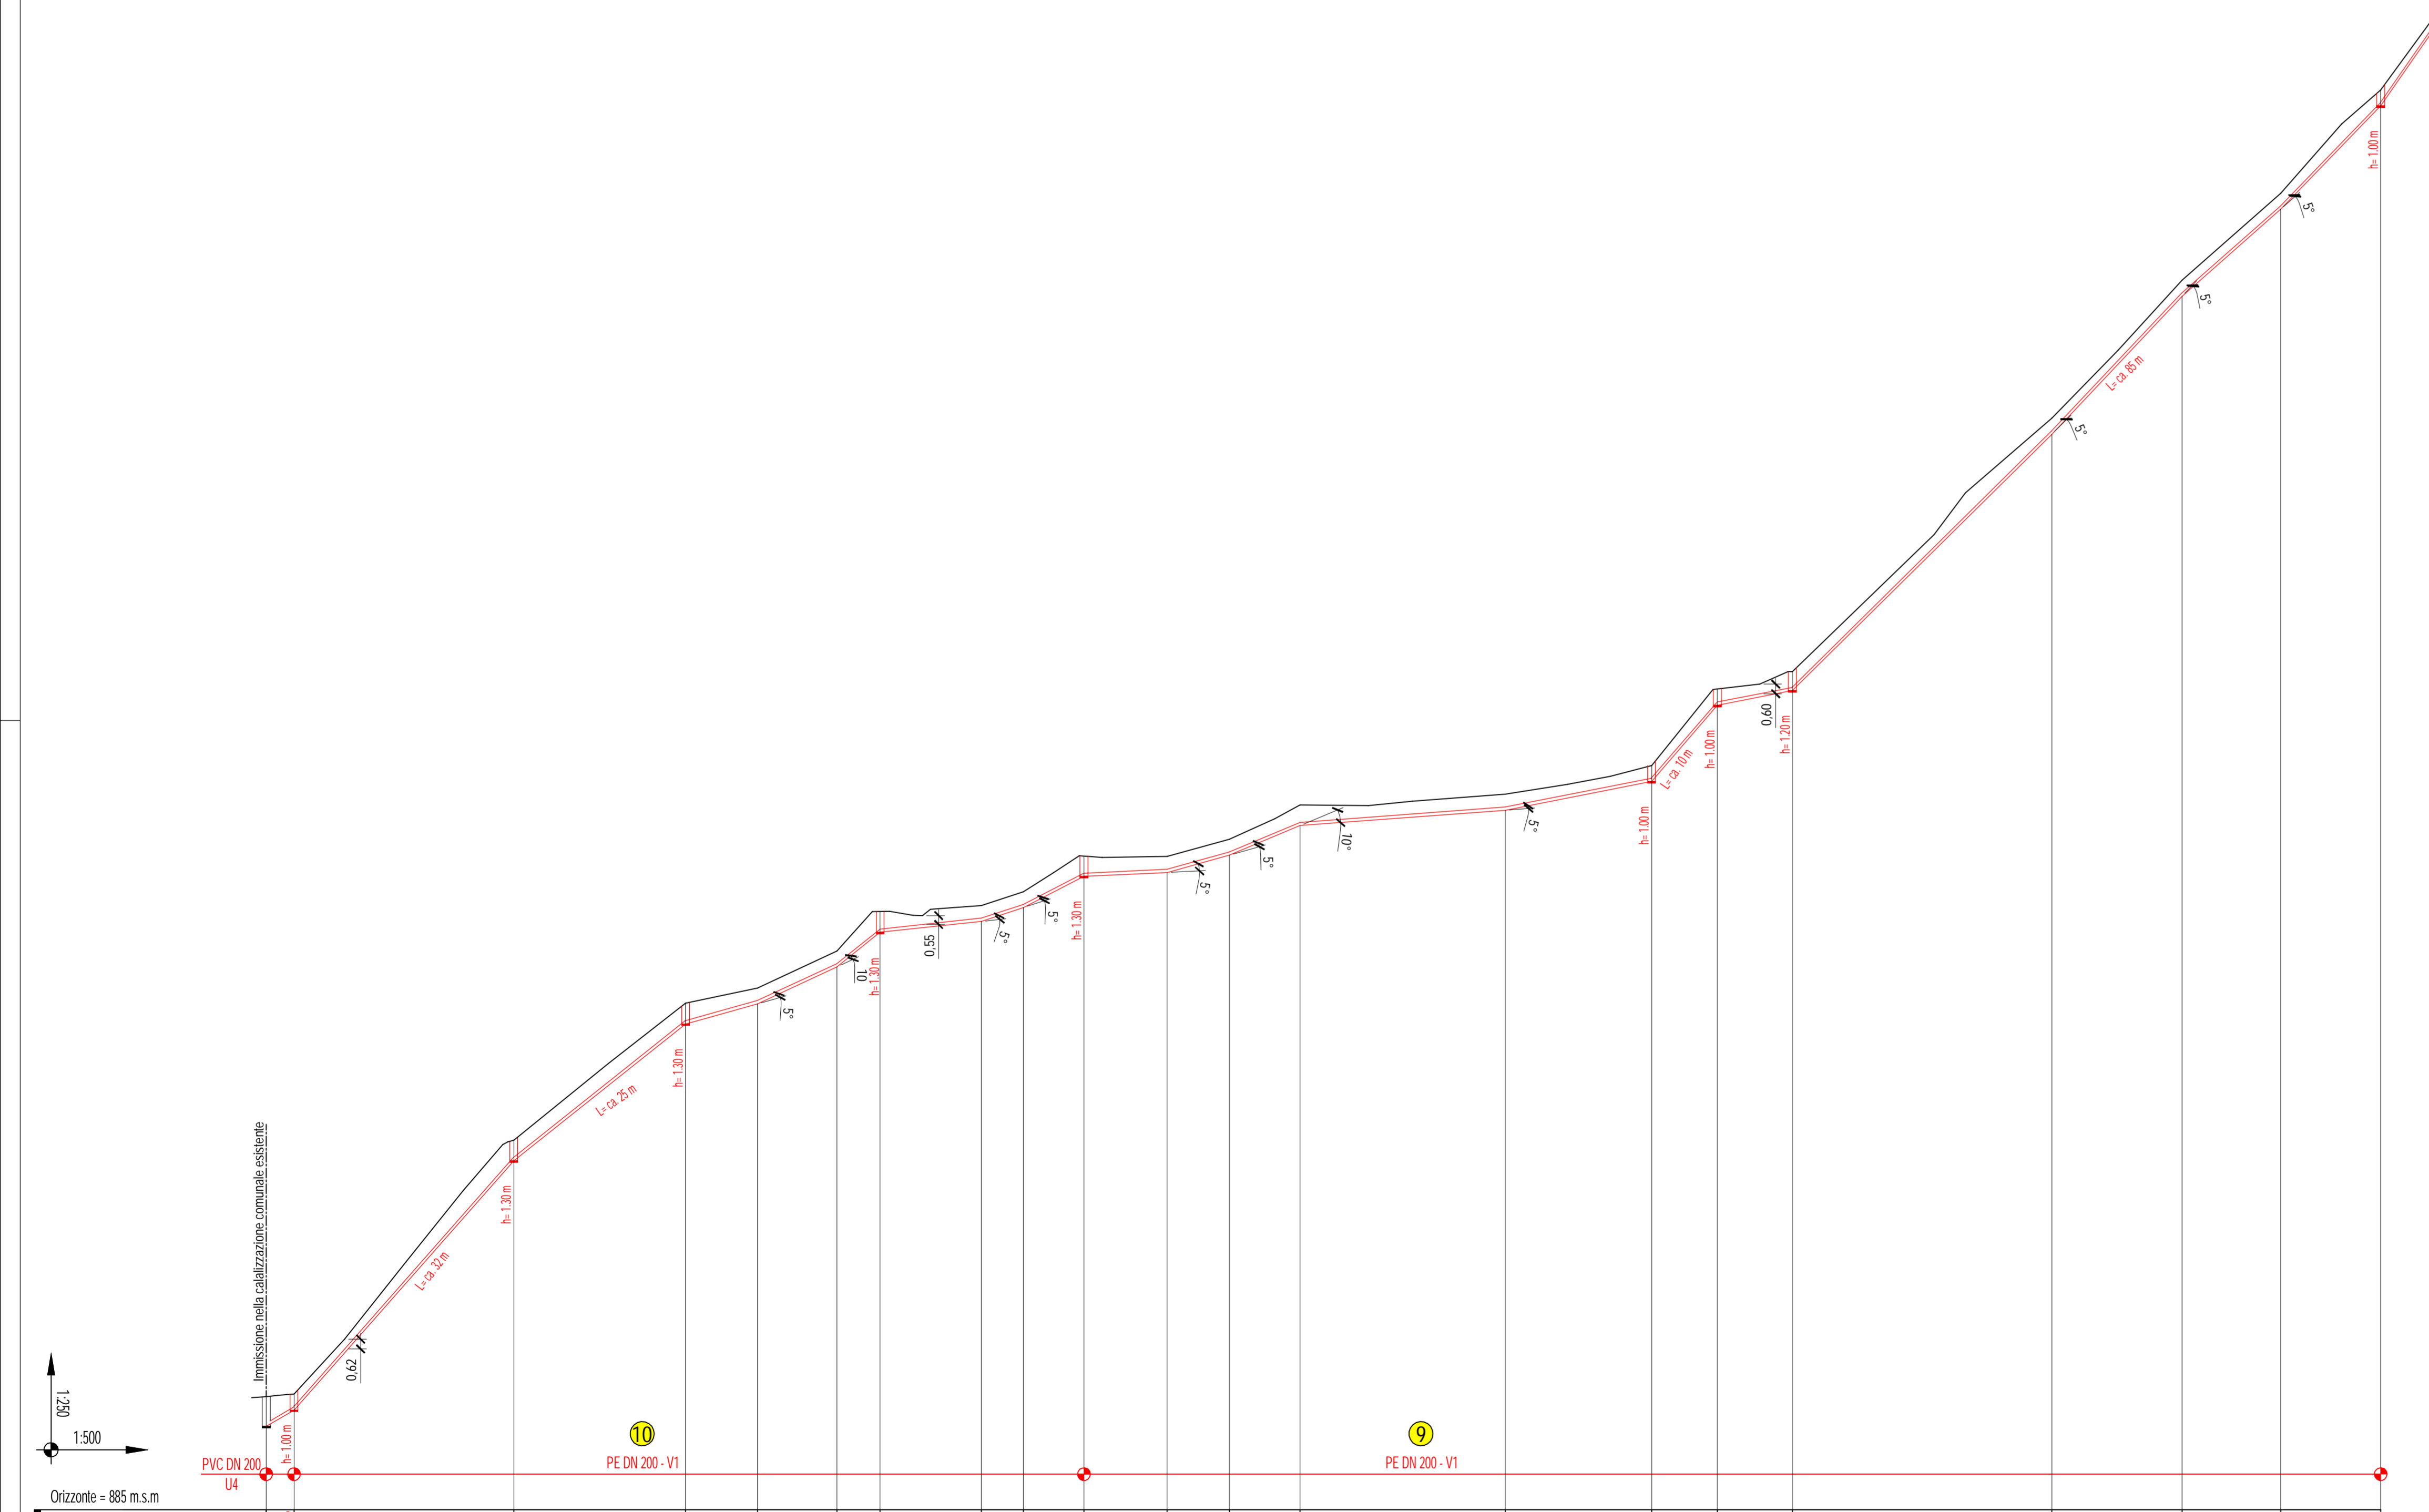

Pozzetti N°	O-670-M O-225-L C-133a-L	C-133-L	C-132-L	C-131-L	C-130-L	C-129-L	C-128-L	C-127-L	C-126-L												
Distanze parziali	3.50	27.05	21.60	9.05	10.00	4.40	13.70	5.30	6.70	11.05	7.85	9.20	25.50	18.40	7.75	10.00	32.65	16.50	12.40	11.85	
Distanze progressive	0.00	3.50	30.55	52.15	61.20	71.20	84.90	90.20	96.90	107.90	119.35	128.20	137.40	152.90	161.30	171.30	203.95	220.45	232.85	244.70	256.55
Quote terreno	882.12	882.27	882.25	876.85	871.32	862.62	856.13	848.83	841.13	833.13	827.72	820.60	813.10	805.30	797.22	788.83	780.13	771.13	761.63	751.63	741.13
Quote scorrimento	881.24	881.27	881.15	875.55	870.12	861.42	854.93	847.23	839.53	831.53	826.12	818.83	811.13	803.30	795.22	786.83	778.13	769.13	759.63	749.63	739.13
Pendenza	0.94%	5.80%	3.98%	9.2%	2.48%	5.54%	5.2%	16.2%	29.2%	2.3%	1.39%	20.1%	3.8%	9.8%	6.19%	9.2%	4.94%	5.27%	4.40%	5.49%	

Pozzetti N°	C-126-L	C-125-L	C-124-L	C-123-L	C-122-L				
Distanze parziali	17.80	11.45	15.70	6.30	8.25	8.40	38.35	42.10	11.05
Distanze progressive	17.80	29.25	44.95	51.25	59.50	67.90	106.25	148.35	159.40
Quote terreno	874.30	874.30	868.60	862.30	855.05	847.80	840.45	833.35	826.30
Quote scorrimento	873.30	873.30	867.60	861.30	854.05	846.80	839.45	832.35	825.30
Pendenza	7.18%	4.24%	6.89%	8.33%	5.39%	7.87%	6.54%	7.33%	3.44%

Portale sud
galleria della Toira

Dettaglio uscita portale sud galleria della Toira / vedi piano N° 426.22-200-14
 ☛ Riferimento alle sezioni tipo - vedi piano N° 426.22-200-12

N°	Dis.	Data	Correzioni
-	TS	14.03.2025	Piano base

Committente
Comune di Blenio

Oggetto
Collegamento canalizzazione Campo Blenio - Olivone

Progetto
PROGETTO DEFINITIVO

Nome piano
**PROFILI LONGITUDINALI
da pozz. C-122-L a pozz. O-670-M/O-225-L**

Scale: 1:500/250

426.22 200-11

14.03.2025 126 x 60

426.22_Planimetria.dwg

GIANORA E ASSOCIATI
STUDIO D'INGEGNERIA SA
Via Parallela 41
CH-6710 Biasca
+41 0091 842 40 27
info@gianora.ch
www.gianora.ch