
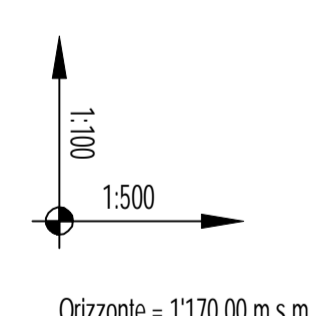


PROFILO LONGITUDINALE
da PP-1 a pozz. C-107-L
1:500/100

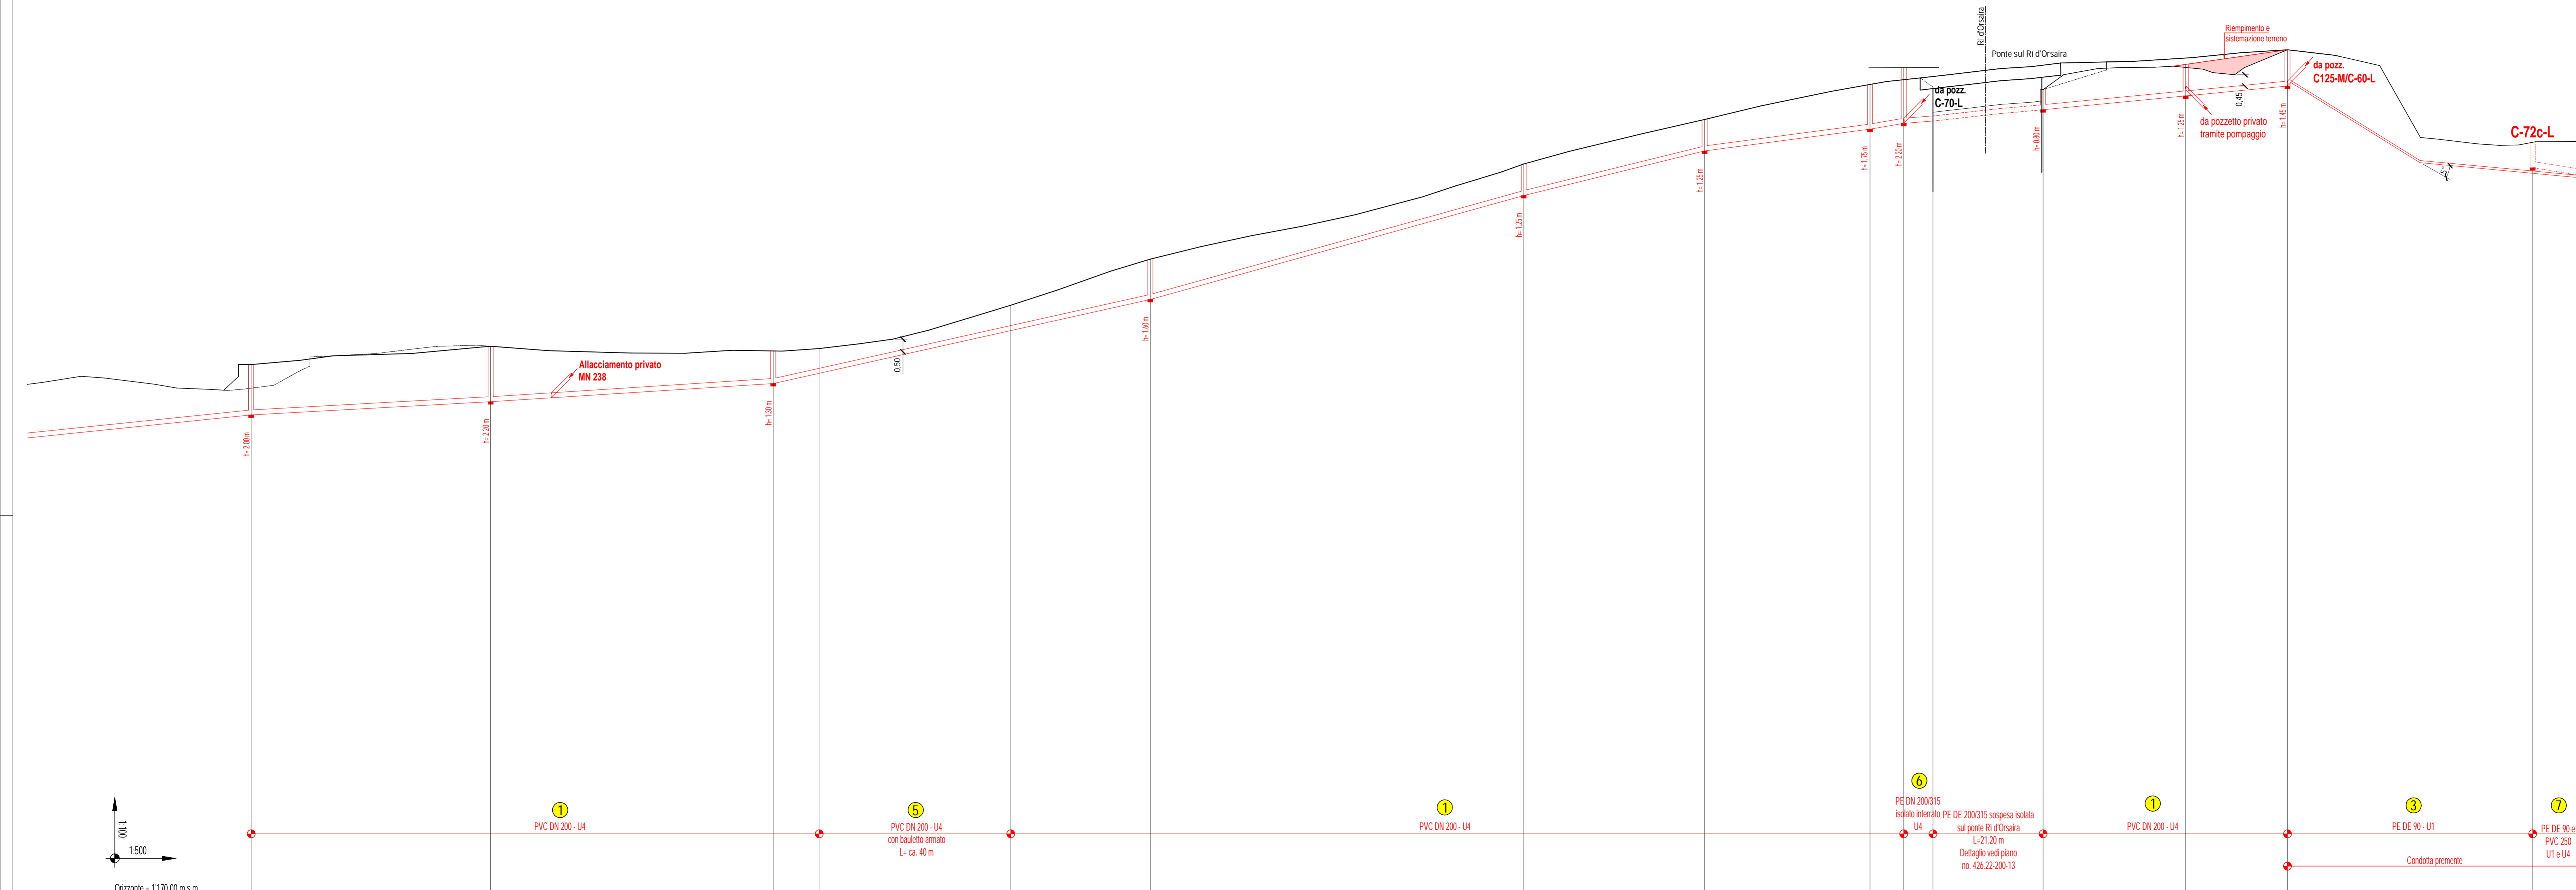

Orizzonte = 1170.00 m.s.m

| Pozzetti N° | C-107-L | C-106-L | C-105-L | C-103-L | C-102-L | C-101-L | C-100-L | C-71-L | C-72-L | C-72e-L | C-72d-L | PP-1 |
|----------------------|---------|---------|---------|---------|---------|---------|---------|---------|-------------|---------|---------|---------|
| Distanze parziali | | 43.40 | 56.30 | 74.60 | 73.60 | 35.90 | 32.80 | 11.00 | 27.00 | 28.85 | 20.20 | 58.20 |
| Distanze progressive | 0.00 | 43.40 | 99.70 | 174.30 | 247.90 | 283.80 | 316.60 | 327.60 | 354.60 | 383.45 | 403.65 | 461.85 |
| Quote terreno | 1181.10 | 1181.82 | 1182.63 | 1182.68 | 1182.62 | 1182.81 | 1202.49 | 1202.87 | 1202.87 | 1203.07 | 1203.98 | 1198.60 |
| Quote scorcimento | 1181.10 | 1181.82 | 1182.63 | 1182.68 | 1182.62 | 1182.81 | 1202.49 | 1202.87 | 1202.87 | 1203.07 | 1203.98 | 1198.60 |
| Pendenza | | 12‰ | 12.6‰ | 44.8‰ | 56‰ | 49‰ | 26.8‰ | 20.9‰ | 20‰ / 17.9‰ | 19.2‰ | 19.2‰ | |

Dettaglio condotta sospesa sul ponte Ri d'Orsaira / vedi piano N° 426.22-200-13
 Dettaglio pozzo di pompaggio PP-1 / vedi piano N° 426.22-200-16
 Riferimento alle sezioni tipo - vedi piano N° 426.22-200-12

| N° | Dis. | Data | Correzioni |
|----|------|------------|------------|
| - | TS | 14.03.2025 | Piano base |

Committente: Comune di Blenio
 Oggetto: Collegamento canalizzazione Campo Blenio - Olivone
 Progetto: PROGETTO DEFINITIVO
 Nome piano: PROFILO LONGITUDINALE da PP-1 a pozz. C-107-L

| | | |
|-----------|------------|------------------------|
| 426.22 | 200-07 | - |
| 1:500/100 | 14.03.2025 | 126 x 60 |
| CB | TS | 426.22_Planimetria.dwg |

Via Parallela 41 CH-6710 Biasca
 +41 (0)91 842 40 27 info@gianora.ch www.gianora.ch